


499-6-3-12
CATALISTO NACIONAL
291 232
BOGOTÁ - BOGOTÁ
SECCION REGISTRAL AÑO 2001

REGISTRO NACIONAL
CATALISTO NACIONAL
El presente plano ha cumplido con los requisitos exigidos por la ley, por lo que ha sido registrado bajo el siguiente número:
50-7418615-REG-1
07 NOV 2001
Firma Autorizada




NOTAS:
DÓNDE SE DE LOS LINDEROS SON ACTUALES Y EXISTENTES.
ESTE PLANO MODIFICA AL PLANO CANCELADO N° 54-720341-1987.
LEVANTAMIENTO POLAR POLIGONAL, CERRADA, CERRADA, ANGULAR 3070° LINEAL 1/7000.
ESTE PLANO FUE HECHO EN BASE AL LEVANTAMIENTO DE CAMPO Y LOS PLANOS DE CONSTRUCCIÓN DEL CONDOMINIO EN EL CASO DE LAS DATAS.
EL ANILLO VERTICAL ENTRE LA PLANTA BAJA Y LA ALTA DE LA PLANTA BAJA Y EL VERTICE 1 DE LA PLANTA ALTA CON UNA DISTANCIA DE 1.00m.
EL ANILLO HORIZONTAL DE MUESTRA EN PLANTA.
SOBRE LAS ÁREAS COMARCAS PERTENECEN A LOS CONDOMINIOS Y COMPRENDEN JUEGOS INFANTILES, ZONA RECREATIVA, ÁREA VERDES, CALLE DE ACCESO VEHICULAR, ALERAS, CASITA DE GUARDIA, DEPÓSITO DE BASURA, PAPAS.

PLANTA GENERAL DE CONJUNTO
ESCALA 1/400

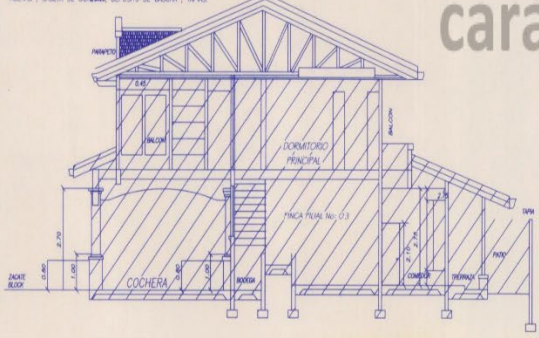


CORTE B-B
ESCALA 1/100
CONDOMINIO ALTO DE PEREIRA
PROPIEDAD HORIZONTAL


PROPIEDAD HORIZONTAL FINCA FULVA PROPIEDAD DE SERVICIOS FIDUCIARIOS DEL FORO SOCIEDAD ANONIMA CÉDULA JURIDICA No. 5-101-190100	ÁREA: 221.24m ²	SITUADO EN: CONDOMINIO ALTO DE PEREIRA 3° PISO	FOLIO REAL FINCA MUÑOZ 1001462 M-001 ÁREA SERVA REGISTRO: 217.94m ²
PROYECTOS: RELATOS: 11281 FOLIO 128-130 ESCALA: INDICADA	PROYECTOS: RELATOS: 11281 FOLIO 128-130 ESCALA: INDICADA	DISTRITO: 3° PISO CANTÓN: 8° SANTA ANA PROVINCIA: 1° SAN JOSE	FOLIO REAL FINCA FULVA 100705017-000 ÁREA SERVA REGISTRO: 221.24m ²

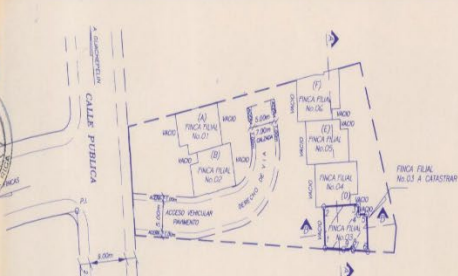

PLANTA ALTA DE CONJUNTO
ESCALA 1/500

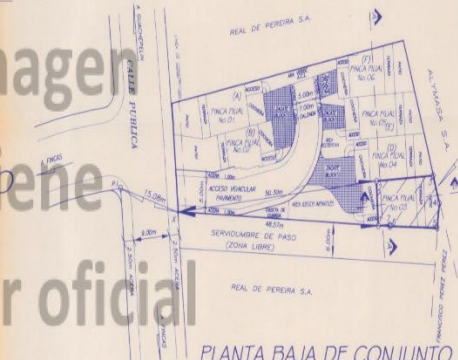

PLANTA BAJA DE CONJUNTO
ESCALA 1/500

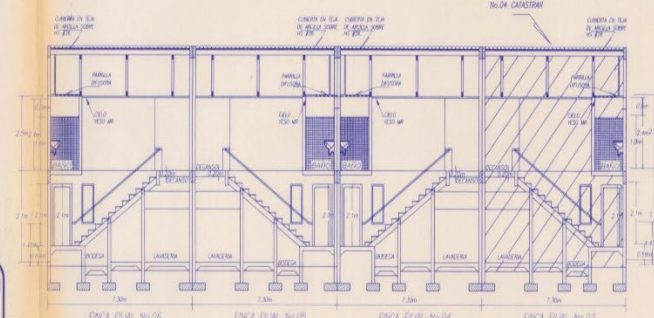

CORTE A-A
ESCALA 1/700

DERROTERO

PRIMER NIVEL

LINEA	A	C	T	M	U	T	DIST (m)
1-2							7.54
2-3							14.33
3-4							4.90
4-5							4.20
5-6							11.88
6-7							0.25
7-1							2.83
ÁREA PRIMER = 123.50m ²							

SEGUNDO NIVEL

LINEA	A	C	T	M	U	T	DIST (m)
1-2							5.97
2-3							8.66
3-4							1.75
4-5							2.05
5-6							6.30
6-7							3.72
7-8							0.25
8-9							2.40
9-1							4.63
ÁREA PRIMER = 75.54m ²							



SEALADO REGISTRADO DE INGENIEROS Y DE ARQUITECTOS DE COSTA RICA
08 NOV 2001
ANOTADO

5167 216 1