

PLANO DE CATASTRO

328-61201015036000-2025-R

INSCRIPCIÓN: 6-1108484-2006

Fecha : 31/10/2006 11:38:22

Registrador: CLAUDIO MORA CASTRO

73C7E4E3852207E0B7DF14848C61ACA6


Catastro Nacional
1-2143707
27/10/2006 10:39:33



N

LEVANTAMIENTO POLAR CON POLIGONAL ABIERTA
ERROR ANGULAR ESTIMADO 0° 01'
ERROR LINEAL ESTIMADO 0.02 m
LINDEROS EXISTENTES
FRENTE A CALLE PUBLICA DEL 1 AL 9 = 01.24 m
DOY FE QUE MODIFICA AL PLANO CATASTRADO NUMERO
P-272220-1995 POR SEGREGACION Y UBICACION Y ADIMAS
DOY FE QUE NO SE TRASPLA CON NINGUNA OTRA PINCA

LINEA	ACIMUT	DIST.(m)
1 - 2	228° 09.3'	3.03
2 - 3	227° 38.2'	13.35
3 - 4	244° 55.7'	8.44
4 - 5	242° 08.3'	3.81
5 - 6	253° 28.3'	2.54
6 - 7	271° 17.8'	7.87
7 - 8	000° 49.1'	35.67
8 - 9	002° 01.7'	6.53
9 - 10	084° 54.2'	18.06
10 - 1	151° 18.8'	30.63

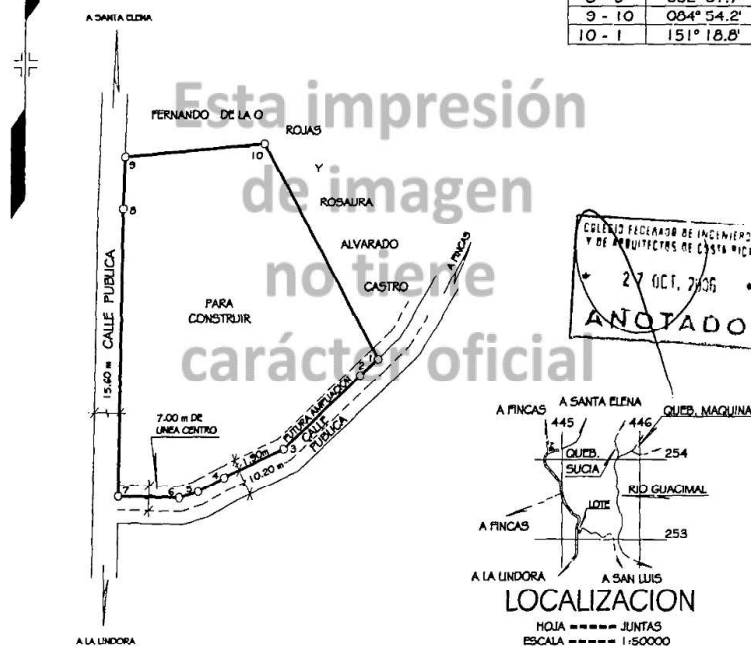

PROPIEDAD DE :

RAFAEL EVELIO GONZALEZ NAVARRO

VENDE A :

FRAY ULISES GONZALEZ NAVARRO

CEDULA
6-250-679

CEDULA
269-148

SITUADO EN : LA LINDORA

DISTRITO : 9 * MONTE VERDE

CANTON : 1 • PUNTARENAS

CANTON : 1 * PUNTARENAS
PROVINCIA : 6 * PUNTARENAS

ESCALA : 1 : 500

PECHA :

26-10-2006

LIBRETA :	57
EQUO :	36

PROTOCOLLO
TOMO :

FIGURE 1:

FOLIO :

AREA :
1063.24 m²

AREA SEGUN REGISTRO

AREA SEGUN REGISTRO

ES PARTE DE
FOLIO REAL
6102475-000

FOLIO REAL

FOLIO REAL
€103475.000

LUIS ANGEL ARAYA ALFARO
TOPOGRAFO ASOCIADO TA-3471