


INSCRIPCION: 1-1521821-2011
 Fecha: 02/09/2011 09:29:42
 Registrador: LUIS REYES CALVO
 3B8BFC8BA7A8126EF49927779CC50EA1

Catastro Nacional
 1-2643564
 31/08/2011 08:10:27
 Reingreso

Catastro Nacional
 1-2643564
 26/07/2011 09:38:29

ENTERO BANCARIO
 DOCUMENTO No. 000115579648

LINEA	ACIMUT	DIST. (m)
1-2	187°18'	8.00
2-3	279°15'	21.25
3-4	7°18'	8.00
4-1	99°15'	21.25
AREA DEL POLIGONO (m2)		170.02

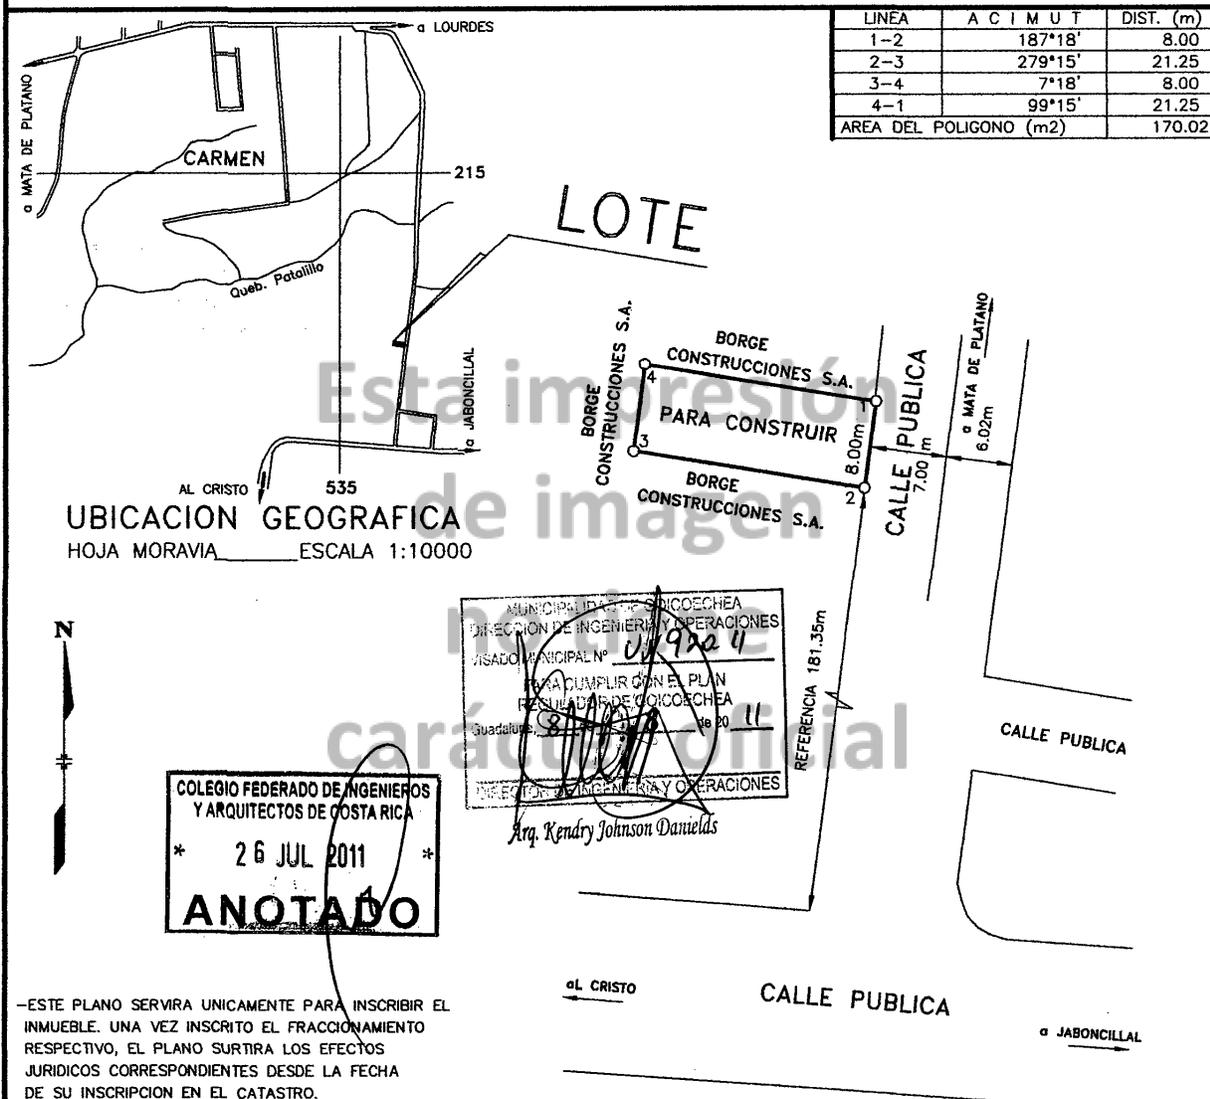

UBICACION GEOGRAFICA
 HOJA MORAVIA ESCALA 1:10000

MUNICIPALIDAD DE GOICOECHEA
 DIRECCION DE INGENIERIA Y OPERACIONES
 VISADO MUNICIPAL N° 019224
 PARA CUMPLIR CON EL PLAN
 RESOLUCION DE GOICOECHEA
 Guadalupe, Costa Rica de 20 11
 INGENIERO EN INGENIERIA Y OPERACIONES
 Arq. Kendry Johnson Daniels

COLEGIO FEDERADO DE INGENIEROS
 Y ARQUITECTOS DE COSTA RICA
 * 26 JUL 2011 *
ANOTADO

-ESTE PLANO SERVIRA UNICAMENTE PARA INSCRIBIR EL INMUEBLE. UNA VEZ INSCRITO EL FRACCIONAMIENTO RESPECTIVO, EL PLANO SURTIRA LOS EFECTOS JURIDICOS CORRESPONDIENTES DESDE LA FECHA DE SU INSCRIPCION EN EL CATASTRO.
 -LEVANTAMIENTO POLAR, POLIGONAL ABIERTA
 -ERROR LINEAL= 0.01m ANGULAR= 00°01'
 -DOY FE DE QUE LOS LINDEROS SON EXISTENTES.
 -MODIFICA AL PLANO CATASTRADO No.: SJ-0524335-1998

 MARGARETE JEAN ADRIEN INGENIERO TOPOGRAFO I.T. 7941	AREA:	170m ²	SITUADO EN: MATA DE PLATANO	INFORMACION SEGUN
	PROTOCOLO TOMO: 17267	AREA SEGUN REGISTRO:	DISTRITO: 04° MATA DE PLATANO	REGISTRO PUBLICO
FOLIO (S): 090	ESCALA: 1: 500	84638.18m ²	CANTON: 08° GOICOECHEA	ES PARTE DE
			PROVINCIA: 01° SAN JOSE	FOLIO REAL No.: 1093852-000
				FECHA: JULIO 2011