


131-S-19-5-3


SECCION DE MICROFILM	
ROLLO	IMAGEN
198	26
FECHA	FIRMA
29 OCT. 1984	

REGISTRO NACIONAL CATASTRO NACIONAL	
El presente plano ha cumplido con los requisitos exigidos por la ley por lo que ha sido registrado bajo el siguiente número	
89559200-84	
19 OCT. 1984	
Fecha	Firma autorizada

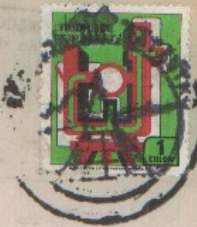

DOY FE QUE LOS LINDEROS SON EXISTENTES
LEVANTAMIENTO POLAR, POLIGONAL CERRADA
ERROR ANGULAR 0°02' ERROR LINEAL 0.30m
DISTANCIA DE PUNTO 9 a PUNTO 11 = 7.71m

LINEA		RUMBO			DIST.	
		°	'		m	cm
1 - 2	N	39	08	E	14	13
2 - 3	S	60	43	E	15	93
3 - 4	N	36	59	E	39	55
4 - 5	N	74	10	E	4	54
5 - 6	S	72	45	E	208	38
6 - 7	S	72	45	E	77	40
7 - 8	S	21	09	W	75	00
8 - 9	N	74	41	W	110	97
9 - 10	N	74	41	W	4	12
10 - 11	N	64	36	W	3	59
11 - 1	N	64	36	W	202	18

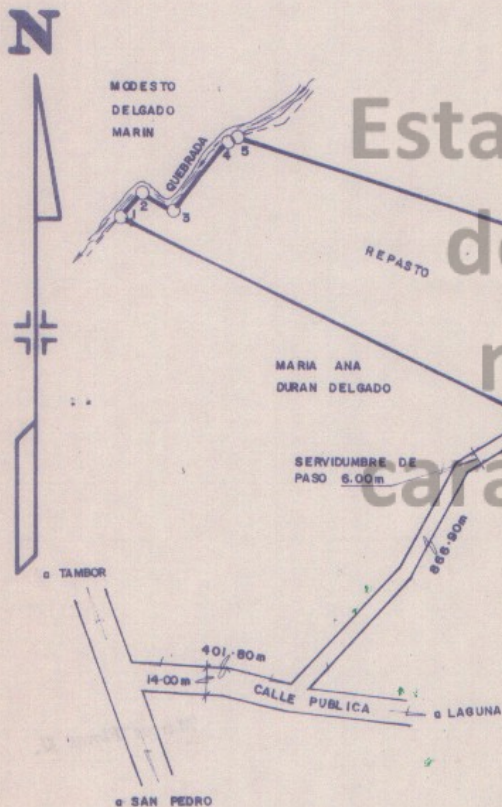

Instituto de Estadística de las Américas y de Arquitectos de Costa Rica 11 OCT 1984 Anotado
--



LOCALIZACION
HOJA REPUNTA
ESCALA 1:50000

PROPIEDAD DE CEDULA No. 1-231- 695

CONSTANTINO DURAN VARGAS
vende a GAMALIEL DURAN DELGADO

FREDDY ESTRADA CESPEDES
TOPOGRAFO ASOCIADO No 3487

AREA 2 ha 0962.87 m²
Area según
Registro: 25 ha 2940.00 m²

SITUADO EN SANTO DOMINGO

DISTRITO 5° SAN PEDRO

CANTON 19° PEREZ ZELEDON

PROVINCIA 1° SAN JOSE

ES PARTE DE

TOMO 2278

FOLIO 95

NUMERO 227177

ASIENTO 1

PROTOCOLO

TOMO 3395

FOLIO

186-188

ESCALA

1: 2500

ARCHIVO No.

FECHA

SEPTIEMBRE 1984

5140-3613