



Catastro Nacional
1-2163445
12/01/2007 14:01:25

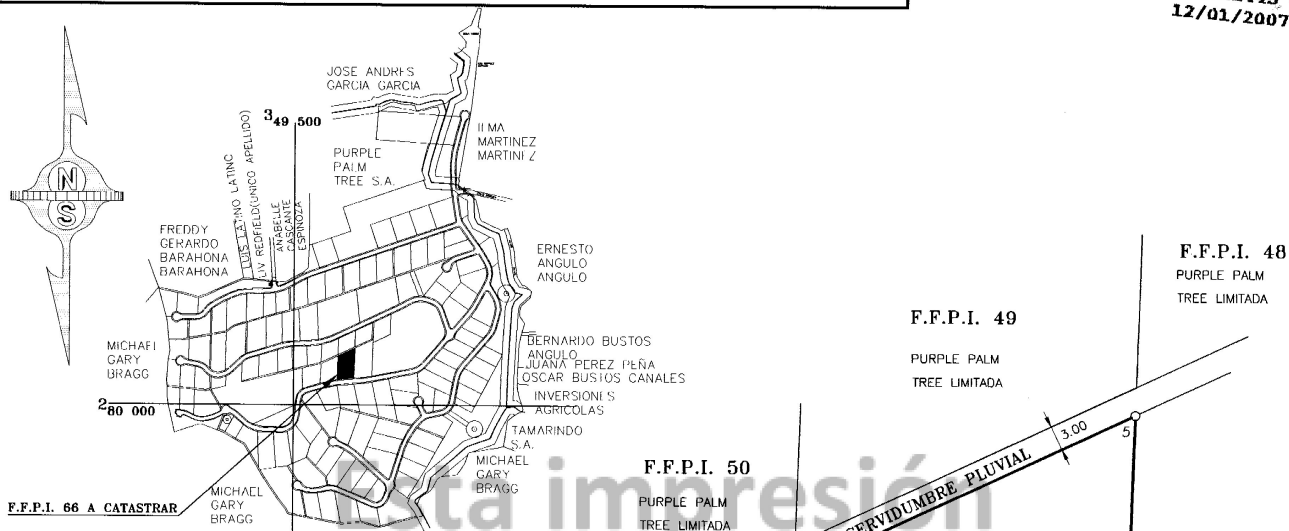

DISEÑO DE SITIO
CONDominio RESIDENCIAL BAHIA COCOS
ESCALA 1:10000

NOTAS:

- LEASE FFPI = FINCA FILIAL PRIMARIA INDIVIDUALIZADA
- LEVANTAMIENTO POLAR, POLIGONAL ABIERTA A 2 ESTACIONES.
- PRECISION LINEAL ESTIMADA $\pm 0.02m$.
- ERROR ANGULAR ESTIMADO $0' 01''$
- EL USO DEL INMUEBLE ES HABITACIONAL.
- TODAS LAS MEDIDAS ESTAN DADAS EN METROS.
- MODIFICA AL PLANO CATASTRADO G-995979-2005
- FRENTE A CALLE DE ACCESO DEL PUNTO 1 AL 3 ES DE : 40.34m
- SON AREAS COMUNES CONSTRUIDAS CASITA DE GUARDA, BODEGA DE SERVICIOS PAREDES, ESTACIONAMIENTO PROPIEDAD DE LOS CONDOMINIOS DEL CONDOMINIO HORIZONTAL RESIDENCIAL BAHIA COCOS
- SON DE USO COMUN Y PROPIEDAD DE LOS CONDOMINIOS DEL CONDOMINIO HORIZONTAL RESIDENCIAL BAHIA COCOS LAS CALLES INTERNAS, ACERAS, PASILLOS, PAREDES, ESTACIONAMIENTO Y ZONA VERDE

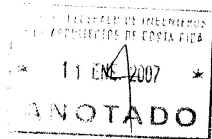

FINCA FILIAL Nº 66 CONDOMINIO RESIDENCIAL BAHIA COCOS

CONDominio HORIZONTAL RESIDENCIAL BAHIA COCOS

ESCALA 1:500

FINCA FILIAL PROPIEDAD DE:	CEDULA JURIDICA Nº: 3-102-358957	SITUADO EN: EL COCO	FOLIO REAL FINCA MATRIZ H5002372M-000
PURPLE PALM TREE LIMITADA		DISTRITO: 3º SARDINAL	
AREA:		CANTON: 5º CARPILLO	

