


INSCRIPCION: 3-1304431-2008
 Fecha: 21/11/2008 15:53:10
 Registrador: JESSE MEDRANO PONCE
 CFS: 773601043242424242424242

Catastro Nacional
 1-2370443
 20/11/2008 13:58:00
 Reingreso

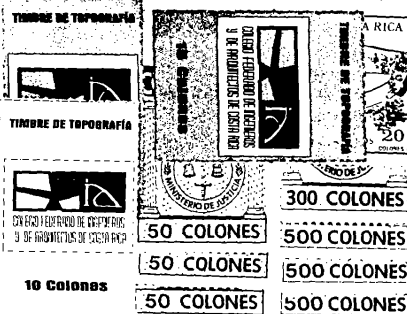

NOTAS:



DOY FE QUE LOS LINDEROS SON EXISTENTES
 LEVANTAMIENTO POLAR POLIGONAL ABIERTA
 ERRORES ESTIMADOS: ANGULAR 00°0.1'; LINEAL 0.01m
 AFECTADO POR LEY FORESTAL 7575 ARTICULO 33
 FRENTE A SERVIDUMBRE DEL VERTICE 1 AL 3 37.00m
 UNICAMENTE PARA USO AGRICOLA
 FUNDO SIRVIENTE 3039754-000

DERROTERO

LINEA	AZIMUT	DISTANCIA	
		m	cm
1 - 2	340	12	7 00
2 - 3	250	47	30 00
3 - 4	356	59	104 33
4 - 5	354	59	42 41
5 - 6	73	10	17 59
6 - 7	72	01	35 61
7 - 8	72	08	63 98
8 - 9	71	00	49 93
9 - 10	187	36	62 24
10 - 11	141	28	23 87
11 - 12	160	55	35 77
12 - 13	133	47	35 74
13 - 1	250	58	172 48

COLINDANTES

(A) MELVIN BRENES FERNANDEZ

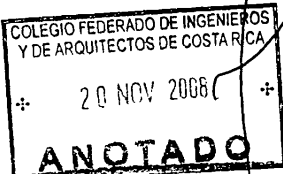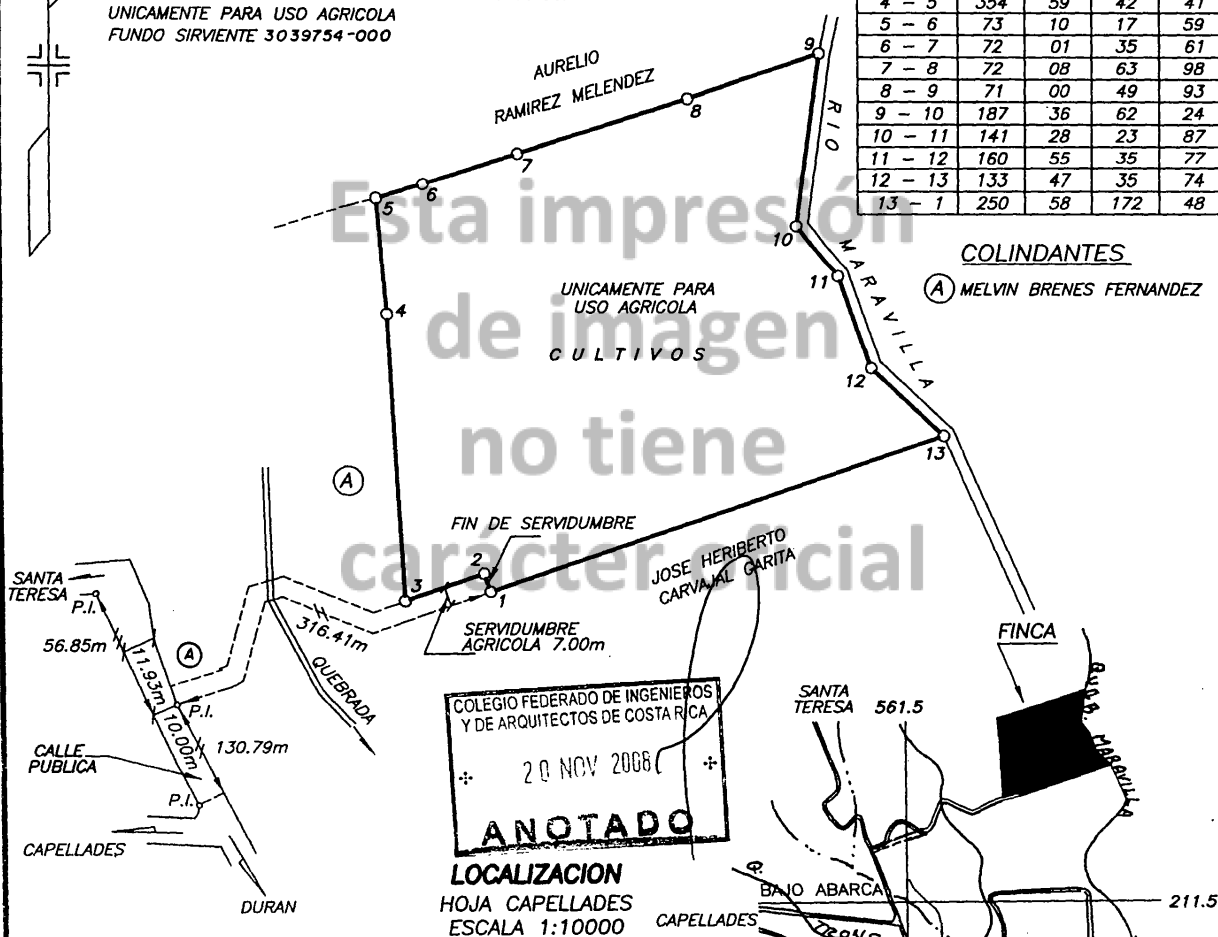

LOCALIZACION
 HOJA CAPELLADES
 ESCALA 1:10000

NOTA

ESTE PLANO SERVIRA UNICAMENTE PARA INSCRIBIR EL INMUEBLE. UNA VEZ INSCRITO EL FRACCIONAMIENTO O LA REUNION RESPECTIVA, EL PLANO SURTIRA LOS EFECTOS JURIDICOS CORRESPONDIENTES DESDE LA FECHA DE SU INSCRIPCION EN EL CATASTRO.

PARTE DE FOLIO REAL

3039754-000

AREA SEGUN REGISTRO: 56548.77 m²

AREA:		24831		m ²			
PROTOCOLO		FECHA		ESCALA		ARCHIVO	
TOMO: 15481		AGOSTO DEL 2008		1:2000		MBF-80-2008	
FOLIO: 162							

SITUADO EN: BAJO ABARCA

DISTRITO 3° CAPELLADES

CANTON 6° ALVARADO

PROVINCIA 3° CARTAGO

LUIS AGUILAR VARELA
 TOPOGRAFO ASOCIADO T.A.-4167