


INSCRIPCIÓN: 2-1262515-2008
 Fecha: 16/06/2008 09:58:28
 Registrador: FRANCISCO MARTINEZ ORTIZ
 7932995C6B7AD317AC03FBAAB06C33A

Catastro Nacional
 1-2303337
 13/06/2008 11:27:43
 Reingreso [Apelación]

Catastro Nacional
 1-2303337
 30/05/2008 11:05:17
 Reingreso

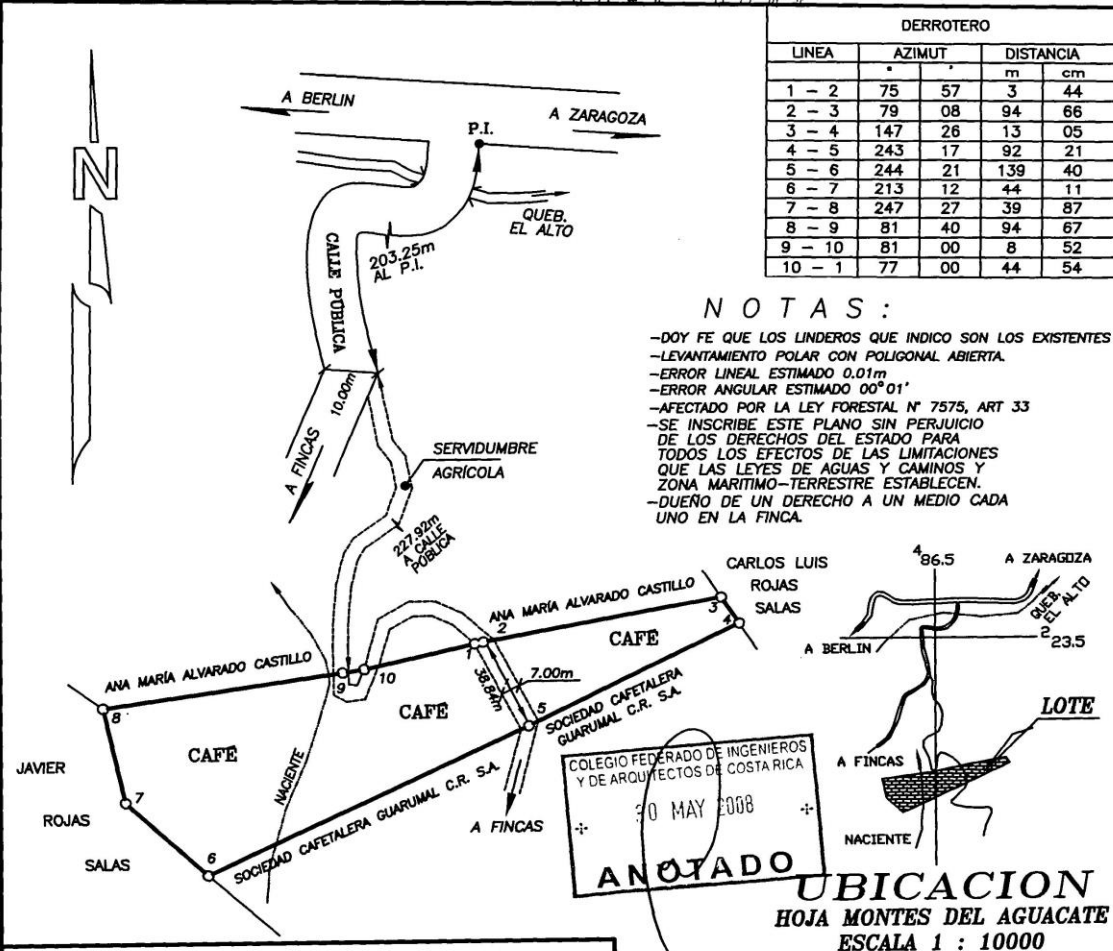

PROPIEDAD DE:

MAURICIO ALVARADO ROJAS
 CEDULA N° 2-0534-0745

SULAY MARÍA ROJAS SALAS
 CEDULA N° 2-0319-0516

LEONEL BOLANOS ROJAS
 TOPOGRAFO ASOCIADO T.A.6193

AREA
11033.95 m²

PROTOCOLO TOMO
 14712

FOLIO
 172

ESCALA
 1: 2000

UBICACION
 HOJA MONTES DEL AGUACATE
 ESCALA 1 : 10000

"UNICAMENTE PARA USO AGRÍCOLA"

SITUADO EN: CALLE LAS QUEBRADAS
 DISTRITO 04° SANTIAGO
 CANTON 07° PALMARES
 PROVINCIA 02° ALAJUELA

DATOS DE REGISTRO
 PARA RECTIFICAR AREA
 FINCA INSCRITA AL
 FOLIO REAL
 2 183828-001
 2 183828-002

Area según registro:
 10033.64m²

ARCHIVO No.
 FECHA
 MARZO - 2008