



REGISTRO INMOBILIARIO
SUBDIRECCIÓN
CATASTRAL

INSCRIPCIÓN No:
6-1966938-2017


Fecha: 26/04/2017 16:29:06
Registrador: ABIGAIL ACUÑA ALEMAN
5416B556808C6606CEE9B4C4B891FB1A

Catastro Nacional
2016-74877-C
20/04/2017 09:41:59
Reingreso



Contrato 686074
Fecha 19/04/2017
Sellado CFIA

ENTEROS 000222787147 Y 000214832015

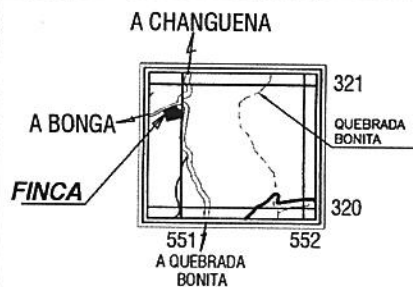


UBICACION GEOGRAFICA
HOJA COTO BRUS ESCALA 1:50000

DERROTERO

LINEA	ACIMUT	DIST.(m)
1 - 2	255° 43.2'	19.08
2 - 3	246° 58.7'	16.29
3 - 4	246° 21.7'	85.59
4 - 5	159° 24.3'	100.21
5 - 6	071° 27.6'	20.62
6 - 7	075° 52.6'	48.29
7 - 8	017° 03.9'	3.70
8 - 9	080° 55.7'	45.31
9 - 10	106° 08.4'	20.64
10 - 11	006° 50.4'	48.98
11 - 12	307° 41.6'	80.92
12 - 1	008° 57.6'	18.03

COLINDANTE:

- ① ASOCIACION MINISTERIOS CRISTIANOS DE BUENOS AIRES PUNTARENAS

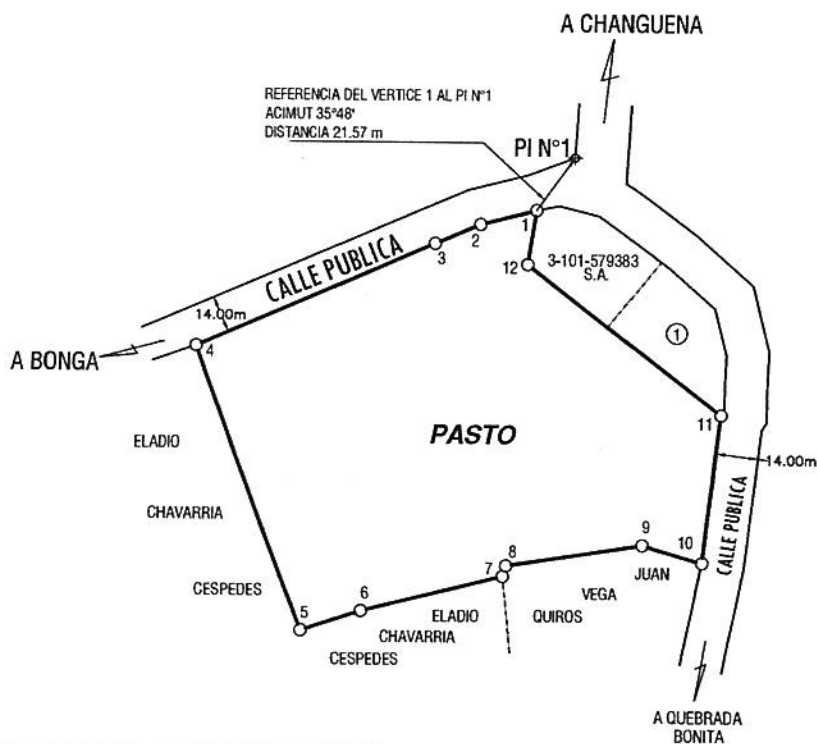

NOTAS:

LEVANTAMIENTO POLAR POLIGONAL ABIERTA
ERROR ANGULAR ESTIMADO 00° 01'
ERROR LINEAL .01 m

LINDEROS EXISTENTES

DISTANCIAS DADAS EN METROS

MODIFICA AL PLANO CATASTRADO P-1090054-2006

PI N°1 = PUNTO DE INTERSECCION, EN LINEAS DE PROPIEDAD (PIN EN VARILLA N° 3)

FRENTE A CALLE PUBLICA
DEL VERTICE 11 AL 10 ES DE 48.98 m
DEL VERTICE 1 AL 4 ES DE 120.96 m

DOY FE DE QUE LA DISTANCIA INDICADA ENTRE LINDEROS, ES LA CORRECTA.

Jorge Vargas Vasquez

JORGE VARGAS VASQUEZ
INGENIERO TOPOGRAFO II- 7763

PROTOCOLO TOMO 19696
FOLIO 108

ESCALA 1:2000

SEPTIEMBRE 2016

SITUADO EN: CHANGUENA

DISTRITO 07° CHANGUENA

CANTON 03° BUENOS AIRES

PROVINCIA 06° PUNTARENAS

AREA 14667 m²

INFORMACION REGISTRO PUBLICO
PARA RECTIFICAR AREA:

FOLIO REAL
6 0031868-000
AREA 16437.94 m²