

CATASTRO NACIONAL

01 98

ROLLO - IMAGEN

SECCION MICROFILM AÑO 2000

REGISTRO NACIONAL
CATASTRO NACIONAL

El presente plano ha cumplido con los requisitos exigidos por la ley, por lo que ha sido registrado bajo el siguiente número:

A-602217-88

17 DIC 1999

Fecha _____ Firma Autorizada _____





N

NOTAS:

SISTEMA USADO: LEVANTAMIENTO POLAR.
POLIGONAL ABIERTA DESDE 4 ESTACIONES MEDIDAS CON CINTA.
ESTIMACION EN LAS MEDIDAS LINEALES ± 1 CM.
ESTIMACION EN LAS MEDIDAS ANGULARES $\pm 1'$.
DOY FE DE QUE LOS LINDEROS SON ACTUALES
FRENTE A SERVIDUMBRE DE PASO DE VERTICE 11 A 6 = 96.07 M
ESTE PLANO MODIFICA AL CATASTRO NUMERO A-469400-82,
EN CUANTO A REFERENCIA. Y DOY FE DE QUE NO TRASLAPA OTRA FINCA

LINEA	AZIMUT	DISTANCIA (m)
1-2	228°38'	2.74
2-3	157°10'	15.17
3-4	144°52'	8.02
4-5	096°12'	20.84
5-6	090°54'	45.68
6-7	348°06'	7.04
7-8	343°31'	20.95
8-9	262°54'	4.56
9-10	271°41'	25.39
10-11	267°12'	33.96
11-1	267°12'	3.62

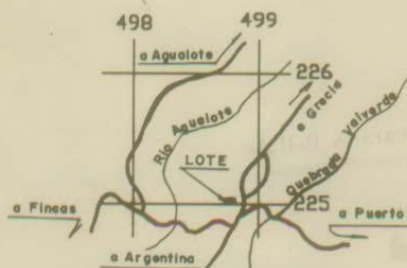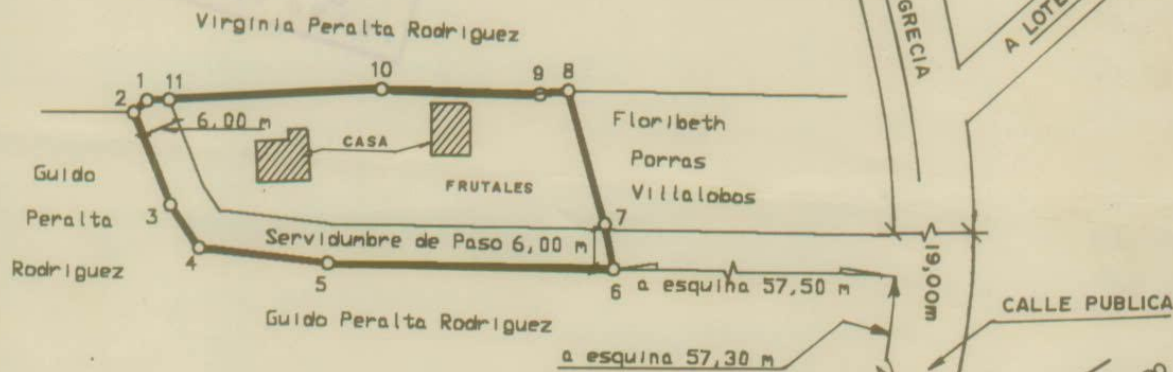

LOCALIZACION
HOJA NARANJO
ESCALA 1:50.000

COLEGIO FEDERADO DE INGENIEROS
DE ARQUITECTOS DE COSTA RICA
OFICINA DE CATASTRO SDPT

15 DIC 1999

ANOTADO _____

PROPIEDAD DE:

GUIDO PERALTA RODRIGUEZ

CEDULA NUMERO

2-133-671

SITUADO EN PERALTA

DISTRITO 7 PUENTE DE PIEDRA

CANTON 3 GRECIA

PROVINCIA 2 ALAJUELA

PARTE DE

FOLIO REAL

2201006-000

RAFAEL ANGEL PORRAS CALDERON
INGENIERO TOPOGrafo ACADEMICO LICENCIA I.T.A 1280

AREA
1761,11 m²

PROTOCOLO
TOMO

10626

FOLIO

90

ESCALA

1:1.000

FECHA

DICIEMBRE, 1999

ARCHIVO

L53-P102/ACES

AREA INSCRITA

11.526,57 m²