


87-A-6-7-B-

CATASTRO NACIONAL
128 347
BOLLO - IMAGEN
SECCION MICROFILM AÑO 2002

REGISTRO NACIONAL
CATASTRO NACIONAL
El presente plano ha cumplido con los requisitos exigidos por la ley, por lo que ha sido registrado bajo el siguiente número:
A-793528-2002
Fecha **19 JUN 2002** Firma *[Firma]*

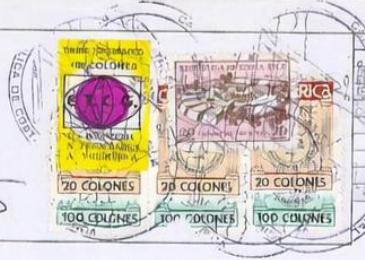

LINEA	A	C	I	M	U	T	DIST.(m)
1-2	245'	47.9'					7.86
2-3	272'	11.3'					14.41
3-4	186'	58.8'					25.24
4-5	140'	27.4'					2.00
5-6	149'	27.4'					4.85
6-7	167'	17.7'					37.91
7-8	160'	25.3'					21.26
8-9	061'	15.1'					18.46
9-1	353'	16.8'					82.19

NOTAS:

LEVANTAMIENTO CON TEODOLITO Y CINTA.
POLIGONAL ABIERTA Y POLAR.

ERRORES ESTIMADOS: ANGULAR 00' 01", Y LINEAL 0.02m.


MODIFICA A LOS PLANOS CATASTRADOS No. A-367839-79 Y No. A-441358-81.

DOY FE DE QUE LOS LINDEROS SON EXISTENTES.


SEGREGACION EN CABEZA DE SU DUEÑO.

DISTANCIA TOTAL FRENTE A CALLE PUBLICA 22.27m.

DISTANCIA TOTAL FRENTE A SERVIDUMBRE 65.02m.

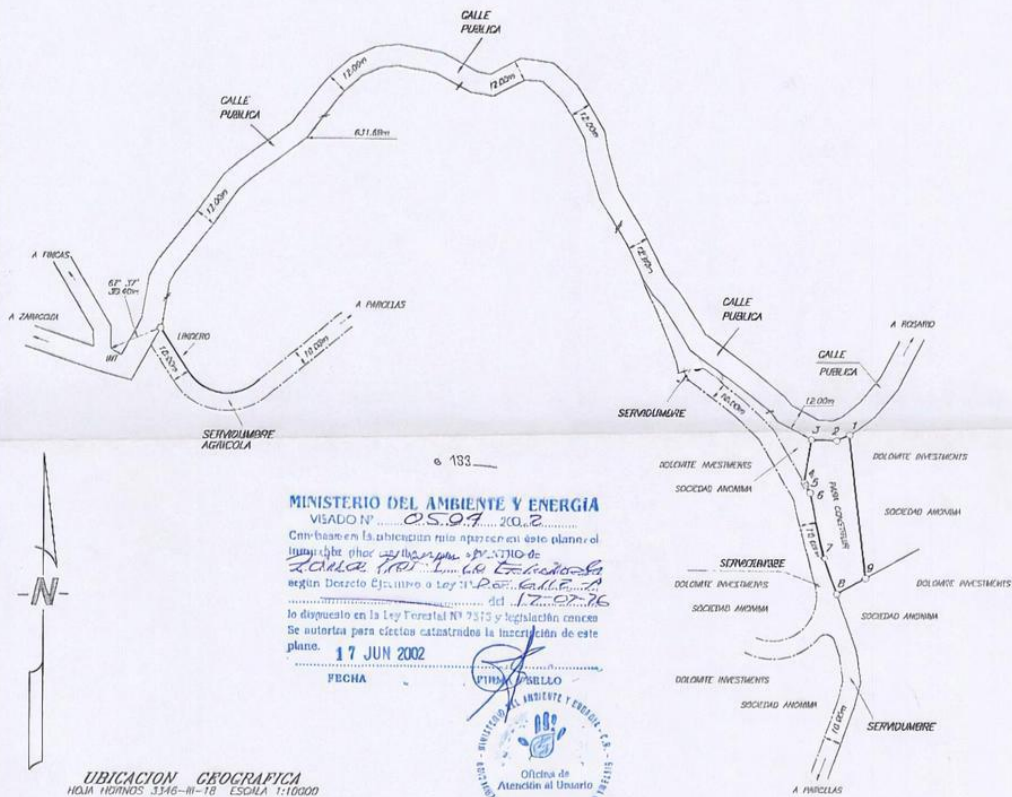

UBICACION GEOGRAFICA
HOJA HOJINOS 3346-III-18 ESCALA 1:10000

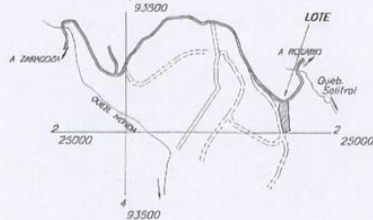

COLEGIO FEDERADO DE INGENIEROS
Y DE ARQUITECTOS DE COSTA RICA
* 18 JUN. 2002 *
ANOTADO

PROPIEDAD DE	CEDULA JURIDICA No. 3-012-089062	AREA	2000.00 m ²	SITUADO EN SANTA MARGARITA	ES Parte de	ESCALA	1:2000
DOLOMITE INVESTMENTS SOCIEDAD ANONIMA		Area Segun Registro	760607.61 m ²	DISTRITO 7° ROSARIO	HOJA RIAL No.	FECHA	MAYO DE 2002
		PROTECTOR TOMO	11739	CANTON 6° NARANJO	2132694-000	ARCHIVO	
JOSE RAFAEL JIMENEZ CAMACHO Agrimensor Licenciado AL 1269		FOLIO	164	PROVINCIA 5° ALAJUJILLA			

Esta Hoja Corresponde a la
DOCUMENTACION