

**PLANO DE CATASTRO**

111-21013054574700-2019-U

**INSCRIPCIÓN: 2-1904922-2016**


Fecha: 21/08/2016 11:26:12  
 Firmado: SOFÍA ROSA CÁDIZO  
 104180004-07000011E84F9F5A5E0

Catastro Nacional  
**2016-47009-C**  
 23/04/2016 08:19:25  
 Reingreso



Contrato 670712  
 Fecha 22/06/2016  
 Sellado CFA

**NUMERO DE ENTERO**  
 000218123566

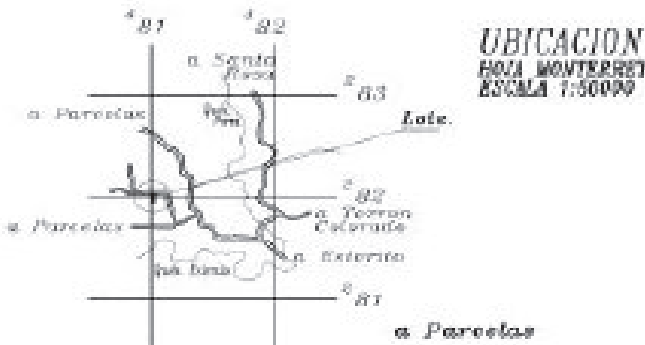

**UBICACION**  
 HOJA MONTERREY  
 ESCALA 1:50000

**DERROTERO**

LÍNEA	AZIMUT	DIST.(m.)
1-2	99° 29.3'	26.00
2-3	19° 04.7'	84.14
3-4	33° 54.6'	46.82
4-1	00° 04.7'	53.00



**NOTAS:**  
 Linderos existentes  
 Levantamiento Polar una estación  
 Errores estimados  
 Angular 00° 01' Lineal 0.01m  
 Modifica a los Planos No. A-0970547-1991,  
 A-840004-1989, A-890513-1990.  
 Frente a Calle Pública 1-2: 26.00m  
 Colindante  
 A-Luis Enrique Quiros Sanchez  
 Este plano servirá únicamente para inscribir el inmueble.  
 Una vez inscrito el fraccionamiento respectivo, el plano  
 surtirá los efectos jurídicos correspondientes desde la  
 fecha de su inscripción en el Catastro.

Es parte del Folio Real <b>2261783-000</b> Área Según Registro 5Aa4689.36m <sup>2</sup>		FECHA JUNIO 2016
<b>1913m<sup>2</sup></b> TATIANA CASTRO CASTILLO Topógrafa Asociada TA-16824		PROTOCOLO - TOMO 19897
		FOLIO 148
		ESCALA 1:1000
		SITUADO EN: San Miguel DISTRITO: 12 PROUSAL CANTON: 10 SAN CARLOS PROVINCIA: 02 ALAJUELA