


PLANO DE CATASTRO

012-21004040088600-2020-U

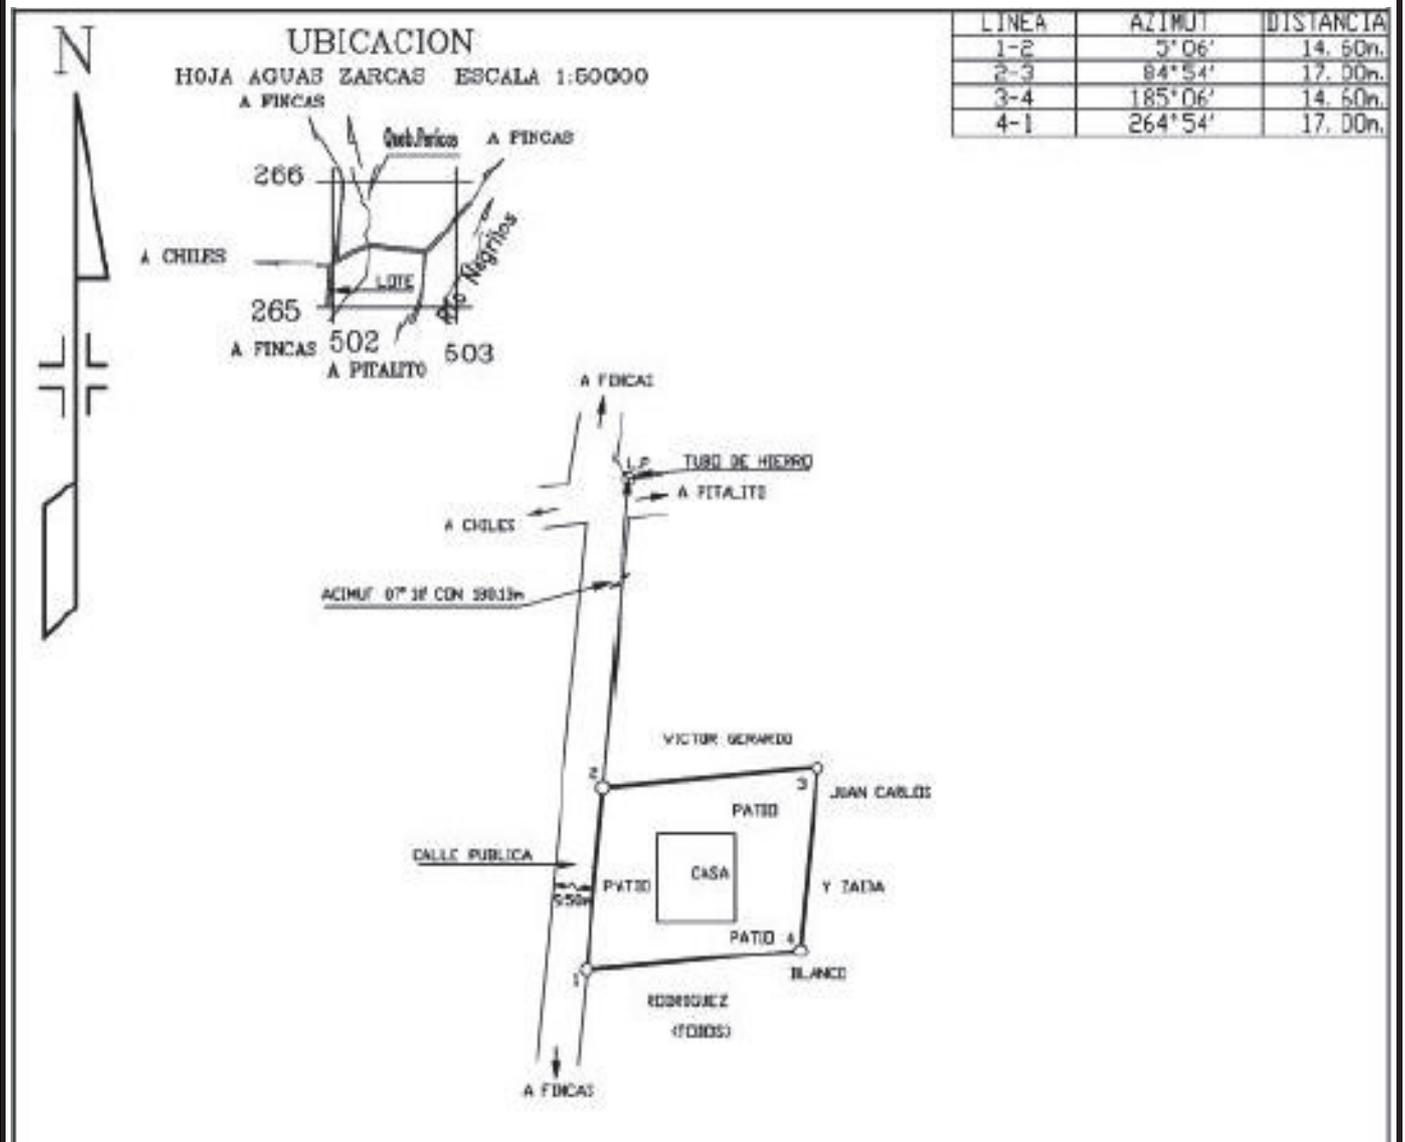

NOTAS:
 DOY FE QUE LOS LINDEROS EXISTEN. LEVANTAMIENTO POLAR,
 POLIGONAL ABIERTA, ERROR ANGULAR ESTIMADO 00° 01'
 ERROR LINEAL ESTIMADO EN 0.01m
 FRENTE A CALLE PUBLICA 14.60m
 ESTE PLANO MODIFICA AL CATASTRADO NUMERO A-885656-2003

WALTER HERRERA PEREZ Topógrafo Asociado T.A 4686		AREA:	INFORMACION REGISTRO PUBLICO FOLIO REAL NUMERO:2400866-000 FINCA COMPLETA	SITUADO EN: ESQUIPULAS DISTRITO: 04 AGUAS ZARCAS CANTON: 10 SAN CARLOS PROVINCIA: 02 ALAJUELA
		244 m ²		
PROTOCOLO TOMO: 12603 FOLIO: 174	ESCALA 1:500	FECHA JUNIO 2016	AREA SEGUN REGISTRO 244.28 m ²	APARTADO 1276