

COMPROBANTE DE INSCRIPCION CATASTRAL



REGISTRO INMOBILIARIO
SUBDIRECCIÓN
CATASTRAL

INSCRIPCIÓN N°:

5-10661-2024


Fecha: 06/03/2024 07:38:23
Registrador: SONIA FALLAS MONGE
0F17187E7454A138C79DF945D5400D52

Catastro Nacional
2024-16285-C
06/03/2024 10:50:42
Reingreso




Contrato 1121884
Fecha 05/03/2024
Visado CFIA

ENTERO N: 000544565312

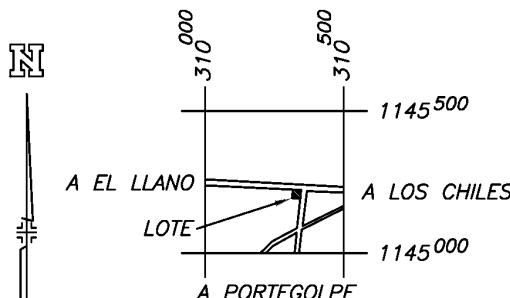

UBICACION GEOGRAFICA
HOJA BELEN
ESCALA 1:50000
AMPLIADA A 1:10000
PROYECCION CARTOGRAFICA CRTM05

DERROTERO COORDENADAS CRTM05		
PUNTO	ESTE (m)	NORTE (m)
1	310314.70	1145220.90
2	310344.45	1145218.30
3	310340.57	1145188.57
4	310310.67	1145191.07

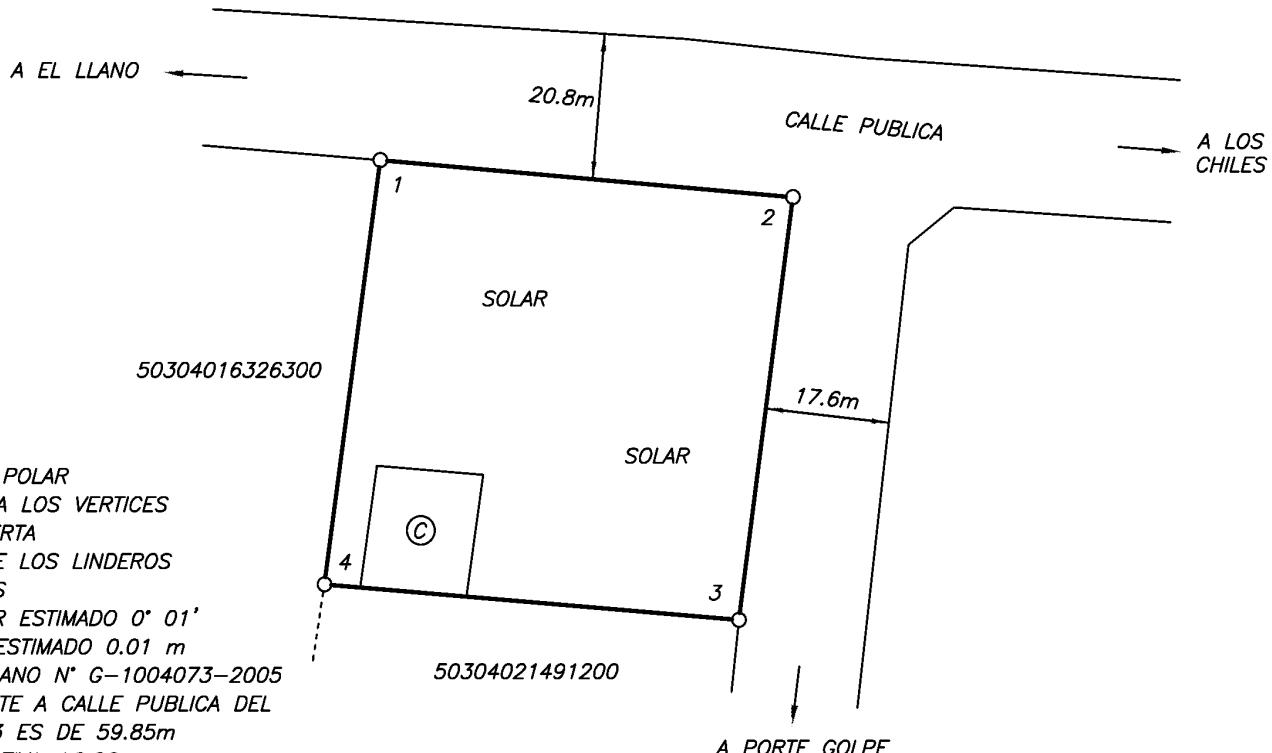

NOTAS:

- LEVANTAMIENTO POLAR CON RADIALES A LOS VERTICES
- POLIGONAL ABIERTA
- DOY FE DE QUE LOS LINDEROS SON EXISTENTES
- ERROR ANGULAR ESTIMADO 0° 01'
ERROR LINEAL ESTIMADO 0.01 m
- MODIFICA AL PLANO N° G-1004073-2005
- DISTANCIA FREnte A CALLE PUBLICA DEL VERTICE 1 AL 3 ES DE 59.85m
- EXACTITUD RELATIVA ±0.06m.
- EXACTITUD ABSOLUTA ±0.40m.
- ESCALA DEL MAPA 1:1.000.
- PARA RECTIFICAR AREA
- EPOCA 2005.83, DATUM CRO5, PROYECCION CRTM05.
DATOS TOMADOS DE LA ORTOFOTO OFICIAL CRCIRGAS EPOCA 2014.59, TRANSFORMADA AL DATUM CRO5.
- ESTE PLANO SERVIRA UNICAMENTE PARA REALIZAR EL MOVIMIENTO REGISTRAL, UNA VEZ INSCRITA LA RECTIFICACION DE AREA, EL PLANO SURTIRA LOS EFECTO JURIDICOS CORRESPONDIENTES DESDE LA FECHA DE SU INSCRIPCION EN LA SUBDIRECCION CATASTRAL.

○ C: CONSTRUIDO

SITUADO EN: PORTEGOLPE	DATOS REGISTRO PUBLICO FINCA FOLIO REAL 5 151530 000 50304015153000
DISTRITO: 04 TEMPATE	
CANTON: 03 SANTA CRUZ	
PROVINCIA: 05 GUANACASTE	Area Segun Registro: 900.0m²



Firmado digitalmente por
Gustavo Alvarado
Gonzalez
Fecha: 2024.03.05
10:23:18-06'00'

GUSTAVO ALVARADO GONZALEZ
INGENIERO TOPOGRAFO IT-23703

AREA:

898 m²

FECHA: FEBRERO 2024

ESCALA: 1:500

PROTOCOLO TOMO: 18356

FOLIO: 174