

COMPROBANTE DE INSCRIPCIÓN CATASTRAL



REGISTRO INMOBILIARIO
SUBDIRECCIÓN
CATASTRAL

INSCRIPCIÓN N.º:
1-2890-2024


Fecha: 22/01/2024 11:09:49
Registrador: JOSE CISNEROS CISNEROS
CC49AB75F20284B83E40A2587ED9FC89

Catastro Nacional
2024-2012-C
12/01/2024 08:21:38
Ingreso



Contrato 1113354
Fecha 10/01/2024
Visado CFIA

Entero: 000536103038

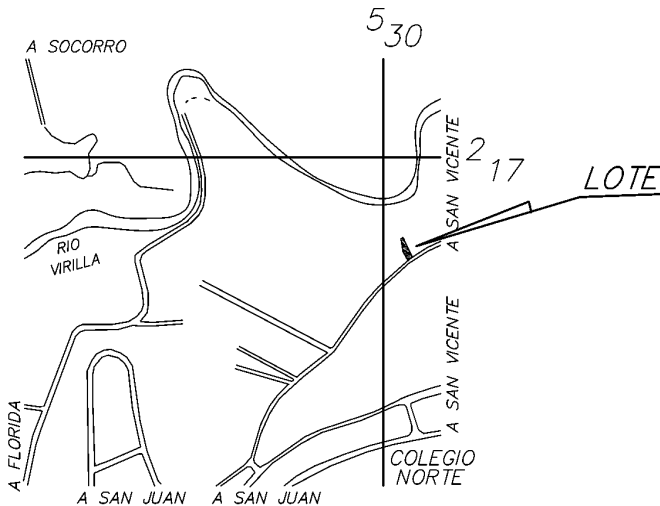

DERROTERO				
LINEA	ACIMUT		DISTANCIA	
	°	'	m.	cm.
1 - 2	232	33	8	26
2 - 3	330	23	13	59
3 - 4	342	50	1	00
4 - 5	349	44	4	88
5 - 6	350	12	13	21
6 - 7	60	43	3	60
7 - 1	153	38	30	50


UBICACION GEOGRAFICA
HOJA SANTO DOMINGO
ESCALA 1:10000

COLINDANTES

- (A) - MARCO AURELIO MURILLO CASTRO
- (B) - LUIS GERARDO MURILLO CASTRO
- (C) - NORBERTO MURILLO GONZALEZ

NOTAS

- LEVANTAMIENTO POLAR POLIGONAL ABIERTA
- ERRORES ESTIMADOS:
ANGULAR 00° 01'
LINEAL 0.01m
- DOY FE QUE LOS LINDEROS SON EXISTENTES
- DISTANCIA FRENTE A CALLE PUBLICA VERTICE 1 AL 2: 8.26m.
- MODIFICA AL PLANO CATASTRADO: SJ-959903-1991.
- PARA RECTIFICAR AREA.
- ESTE PLANO SERVIRÁ ÚNICAMENTE PARA REALIZAR EL MOVIMIENTO REGISTRAL, UNA VEZ INSCRITA LA RECTIFICACION DE AREA, EL PLANO SURTIRÁ LOS EFECTOS JURIDICOS CORRESPONDIENTES DEDE LA FECHA DE SU INSCRIPCIÓN EN LA SUBDIRECCIÓN CATASTRAL.

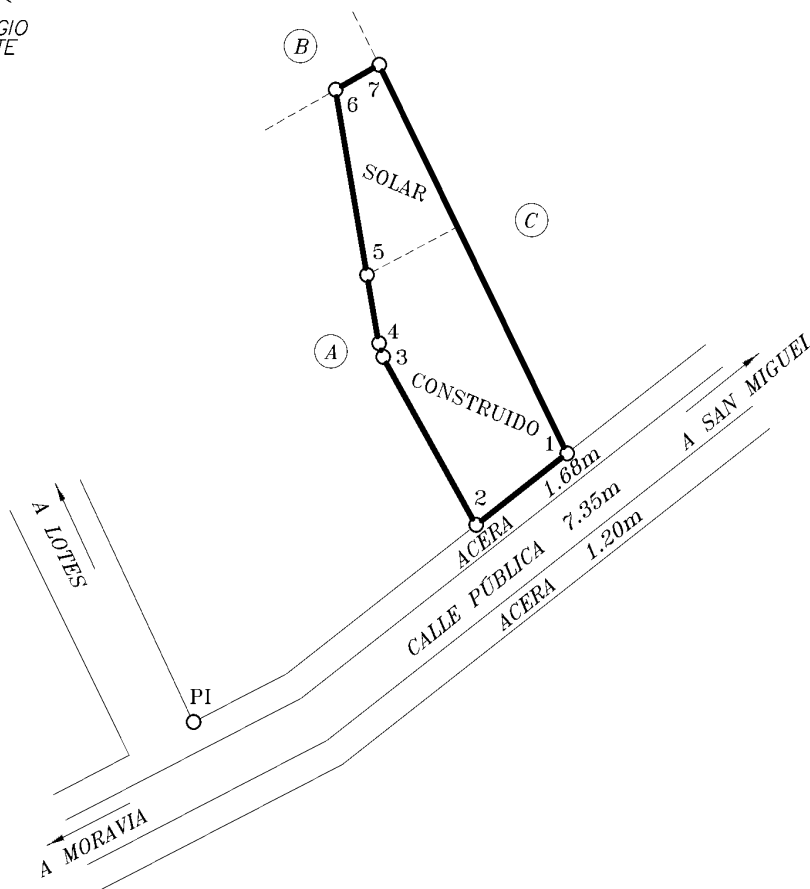

REFERENCIA DE VÉRTICE 2 AL PI: 166.42m

SITUADO EN:
RAICERO
DISTRITO: 01 SAN JUAN
CANTON: 13 TIBAS
PROVINCIA: 01 SAN JOSE

DATOS REGISTRO PUBLICO
PARA RECTIFICAR MEDIDA
FOLIO REAL:
1 00487111-000
AREA SEGUN REGISTRO 222.89m²

AREA:
225m²

Firmado digitalmente por
JUAN GABRIEL MORAGA
UMAÑA (FIRMA)
Fecha: 2024.01.10 12:50:23
-06'00'

BANCO NACIONAL
GABRIEL MORAGA UMAÑA
INGENIERO TOPOGRAFO I.T 25029