

INSCRIPCIÓN: 5-1672691-2013


Fecha: 23/07/2013 08:31:15
Registrador: VANESSA CHAVES MORA
BB35F3680B6FA2655135DBE376D0A3D4

Catastro Nacional
2013-57730-C
22/07/2013 10:34:25
ReIngreso [Apelación]

Catastro Nacional
2013-57730-C
10/07/2013 13:07:28

NOTAS DEL LEVANTAMIENTO:

- LEVANTAMIENTO POLAR.
- POLIGONAL ABIERTA
- ERRORES ESTIMADOS: ANGULAR 0°01'
LINEAL 0.01m

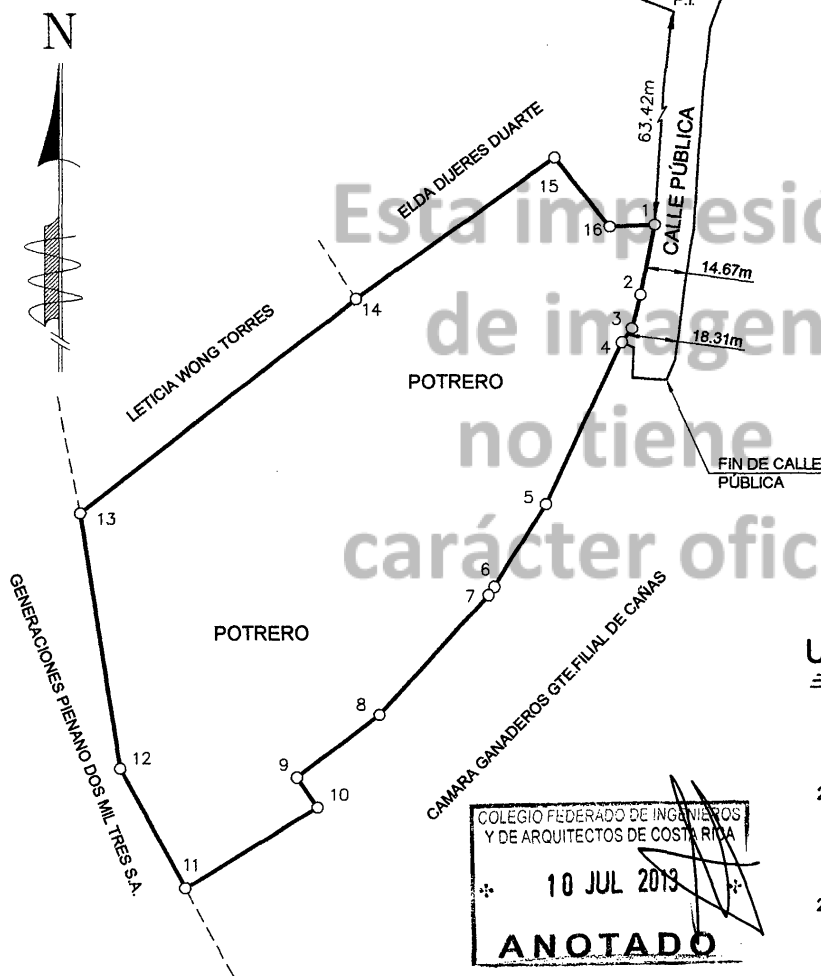


DERROTERO

LINEA	AZIMUT	DISTANCIA
1 - 2	191°11'49"	25.82m
2 - 3	195°01'38"	12.19m
3 - 4	214°21'36"	6.30m
4 - 5	205°15'02"	63.78m
5 - 6	211°48'48"	34.84m
6 - 7	216°12'14"	3.61m
7 - 8	222°23'09"	57.77m
8 - 9	232°38'04"	37.08m
9 - 10	145°49'49"	13.03m
10 - 11	238°24'34"	55.29m
11 - 12	331°25'44"	48.97m
12 - 13	351°02'13"	92.64m
13 - 14	52°13'28"	124.86m
14 - 15	54°33'28"	87.03m
15 - 16	141°12'28"	31.60m
16 - 1	87°55'28"	16.10m

UBICACIÓN GEOGRÁFICA

IGN CR.
A BAGACES
HOJA CAÑAS
ESCALA 1:50000

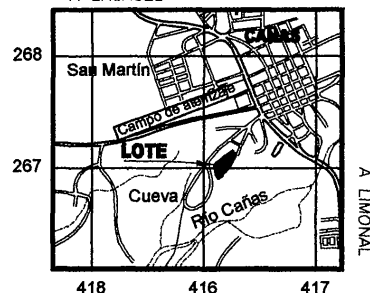

NOTAS:

- DOY FE QUE LOS LINDEROS SON EXISTENTES.
- DISTANCIA TOTAL FRENTE A CALLE PÚBLICA: 44.31m.
- MODIFICA AL PLANO CATASTRADO G-411556-1997.
- DOY FE DE QUE EL PRESENTE LEVANTAMIENTO CUMPLE CON LO DISPUESTO EN EL ARTICULO 13 DE LA LEY DE INFORMACIONES POSESORIAS

JUANAN CHAVARRIA P
JHONAN CHAVARRIA PICADO
Topógrafo Asociado T.A. 8501

ÁREA:
26089m²

SITUADO EN : CAÑAS
DISTRITO: 01° CAÑAS
CANTÓN: 06° CAÑAS
PROVINCIA: 05° GUANACASTE

PARA RECTIFICAR

FOLIO REAL :
5101640-000
Área según
Registro:
25341.28m²

PROTOCOLO TOMO:
17398

FOLIO:
062

ESCALA :
1:2000

ARCHIVO :

FECHA :

EXP.

JULIO 2013