

INSCRIPCION: 6-188-2012-2012
 Fecha: 03/02/2012 11:44:21
 Registrador: CYNTHIA BARRERA VALVERDE
 6624D01F97CB973C5C12E2A6463F5F1

Catastro Nacional

1-2692403

27/01/2012 14:58:02

Catastro Nacional

~~1-2647019~~


18/01/2012 14:34:58

Reingreso

NOTA:

ESTE PLANO SERVIRA UNICAMENTE PARA INSCRIBIR EL INMUEBLE, UNA VEZ INSCRITO EL FRACCIONAMIENTO RESPECTIVO EL PLANO SURTIRA LOS EFECTOS JURIDICOS CORRESPONDIENTES DESDE LA FECHA DE SU INSCRIPCION EN EL CATASTRO.

LINEA	A C I M U T	DIST.(m)
1-2	178° 15.8'	63.78
2-3	266° 27.3'	81.96
3-4	356° 02.8'	11.82
4-5	355° 10.2'	26.90
5-6	351° 56.1'	15.77
6-7	038° 05.6'	13.95
7-8	053° 06.6'	11.76
8-9	093° 16.6'	7.82
9-10	154° 30.1'	11.98
10-1	081° 46.7'	54.75

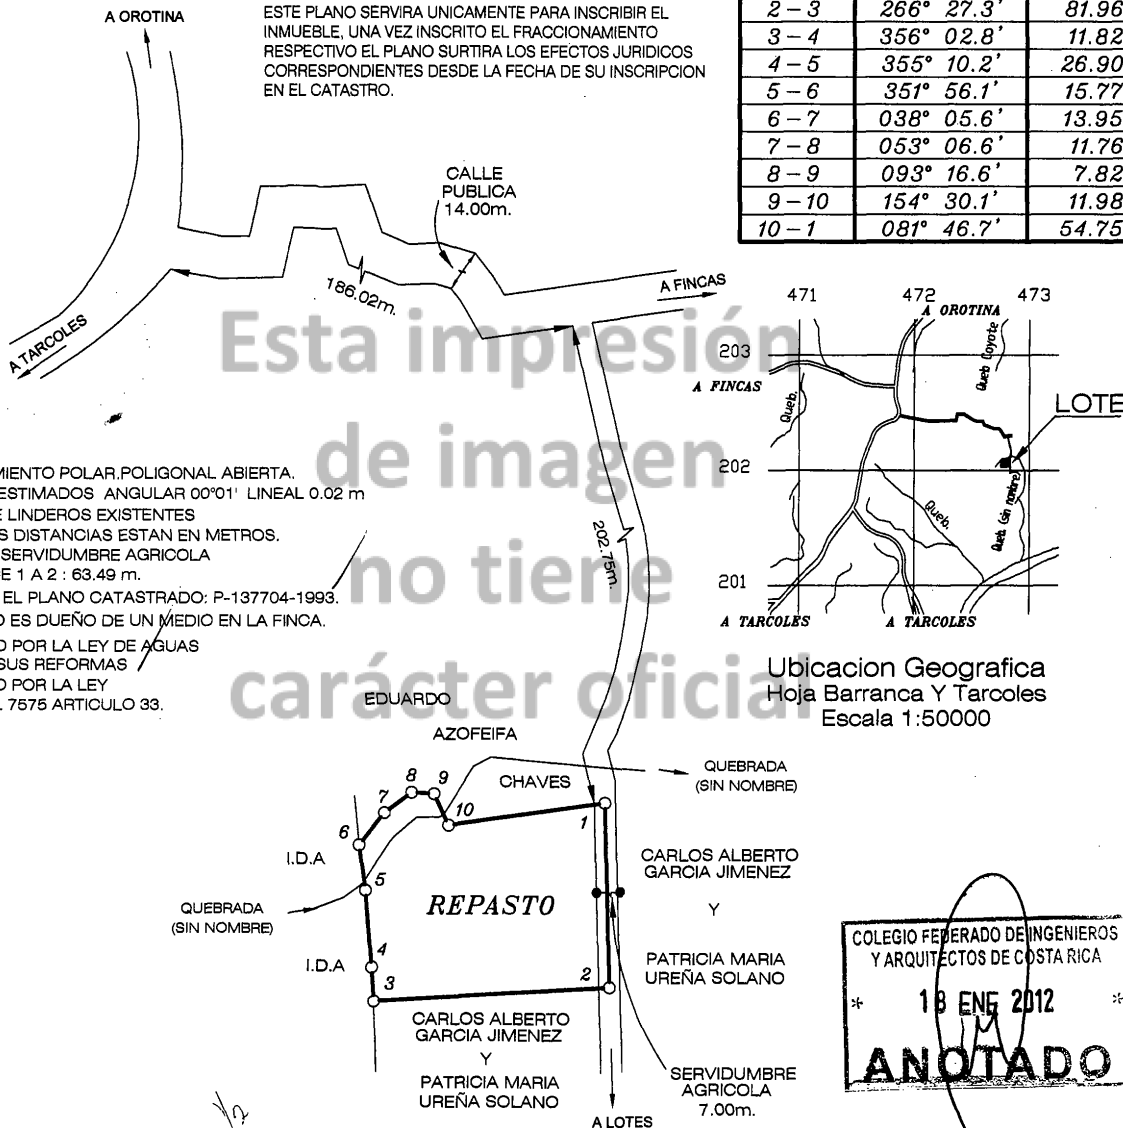

NOTAS:

LEVANTAMIENTO POLAR, POLIGONAL ABIERTA.
 ERRORES ESTIMADOS ANGULAR 00°01' LINEAL 0.02 m
 DOY FE DE LINDEROS EXISTENTES
 TODAS LAS DISTANCIAS ESTAN EN METROS.
 FRENTE A SERVIDUMBRE AGRICOLA
 DE VERTICE 1 A 2 : 63.49 m.
 MODIFICA EL PLANO CATASTRADO: P-137704-1993.
 CADA UNO ES DUEÑO DE UN MEDIO EN LA FINCA.
 AFECTADO POR LA LEY DE AGUAS
 Nº: 276 Y SUS REFORMAS
 AFECTADO POR LA LEY
 FORESTAL 7575 ARTICULO 33.

Ubicacion Geografica
 Hoja Barranca Y Tarcoles
 Escala 1:50000

COLEGIO FEDERADO DE INGENIEROS
 Y ARQUITECTOS DE COSTA RICA
 * 18 EN 2012 *
ANOTADO

SITUADO EN:
CAPULIN
 DISTRITO: 2° TARCOLES
 CANTON: 11° GARABITO
 PROVINCIA: 6° PUNTARENAS

AREA:
5282 m²

INFORMACION DE REGISTRO

PARTE DE
 FOLIO REAL
 6099634-001
 6099634-002
 AREA SEGUN REGISTRO:
 73005140m²

ARCHIVO: CARGARC.DWG

ESCALA: 1:2000

FECHA: AGOSTO/2011

PROTOCOLO TOMO:
 16699
 FOLIO:
 164

[Signature]
 CARLOS LAURITO ZUÑIGA
 TOPOGRAFO ASOCIADO T.A. 5063