


PLANO DE CATASTRO


015-60104007472100-2022-R

CIÓN: 6-878645-2003
: 04/09/2003 15:21:05
dor: JORGE ACHONG CHING
3: 6F5B6CFF9D67D339D889967

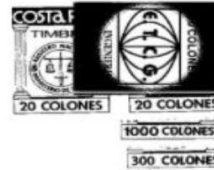


DERROTERO

LINEA	AZIMUT	DISTANCIA
1 - 2	1	52 19 07
2 - 3	33	59 8 75
3 - 4	31	22 27 70
4 - 5	13	47 11 77
5 - 6	359	01 35 67
6 - 7	356	37 7 99
7 - 8	5	00 37 40
8 - 9	12	40 13 10
9 - 10	13	18 17 99
10 - 11	11	58 16 19
11 - 12	2	35 7 21
12 - 13	345	37 6 77
13 - 14	343	59 30 86
14 - 15	340	47 13 51
15 - 16	354	24 7 57
16 - 17	105	17 256 75
17 - 18	194	15 0 50
18 - 19	196	52 23 58
19 - 20	196	05 26 93
20 - 21	195	51 25 03
21 - 22	195	17 31 32
22 - 23	197	9 8 49
23 - 24	197	17 18 30
24 - 25	196	01 43 41
25 - 26	195	41 113 17
26 - 27	239	12 63 19
27 - 28	284	43 30 93
28 - 29	278	27 44 74
29 - 30	306	55 32 93
30 - 1	311	47 43 57

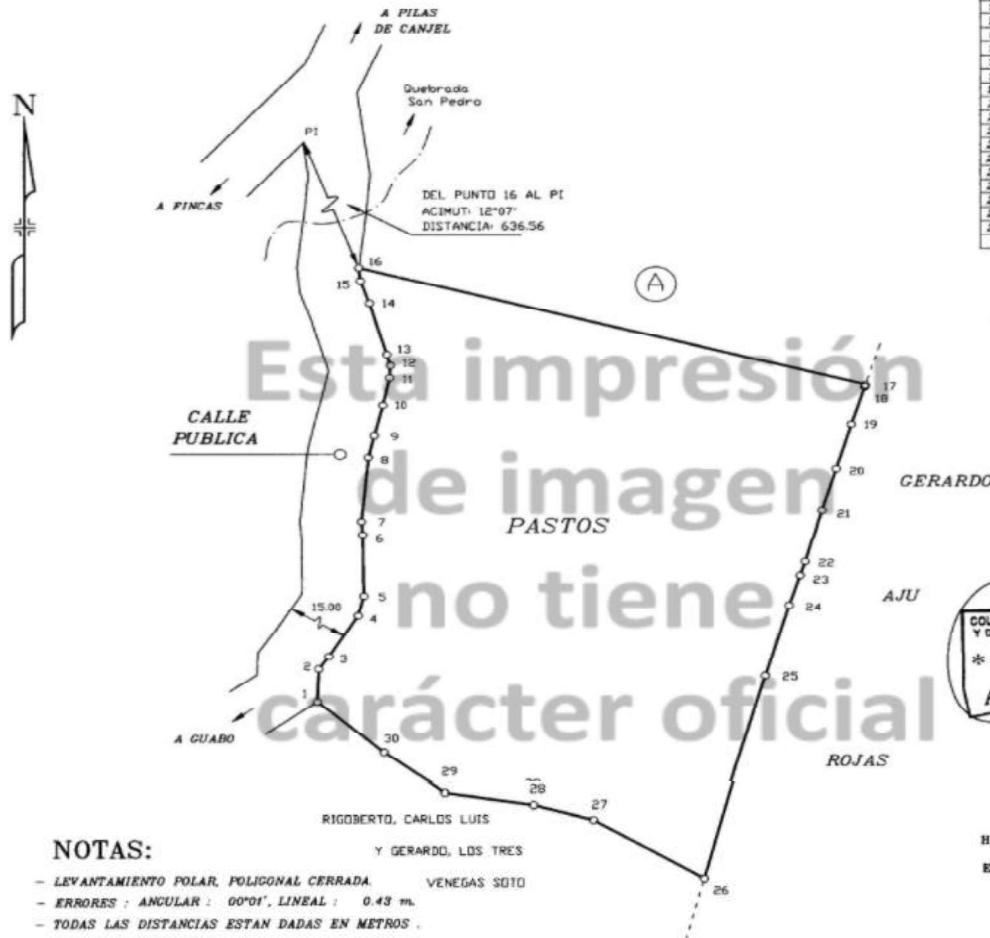

Catastro Nacional
1-1858639
01/09/2003 14:29:34

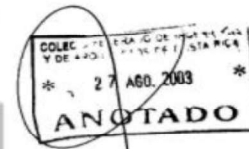

NOTAS:


- LEVANTAMIENTO POLAR, POLIGONAL CERRADA.
- ERRORES : ANGULAR : 00°01', LINEAL : 0.43 m.
- TODAS LAS DISTANCIAS ESTAN DADAS EN METROS .
- LINDEROS EXISTENTES
- DOY FE QUE LA INSCRIPCION DE ESTE PLANO NO AFECTA NI PERJUDICA LOS TERRENOS DE PATRIMONIO NACIONAL DE LA ZONA MARITIMO- TERRESTRE .
- FRENTE A CALLE PUBLICA DEL PUNTO 1 AL 10: 261.55

NOTA:

- COLINDANTE (A) : FLORA VENEGAS SOTO
MARTA ELENA VENEGAS SOTO
ISABEL CRISTINA VENEGAS SOTO
DEECOTOURS SOCIEDAD ANONIMA

UBICACION

HOJAS: VENADO 3145 I
ESCALA 1:50000 I.G.N.

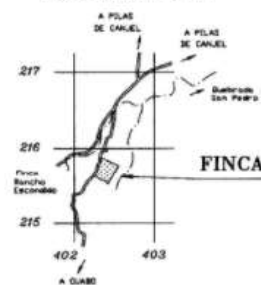

PROPIEDAD DE :

FLORA VENEGAS SOTO
CEDULA No. 6 - 064 - 891
MARTA ELENA VENEGAS SOTO
CEDULA No. 1 - 475 - 390
ISABEL CRISTINA VENEGAS SOTO
CEDULA No. 6 - 260 - 740
DEECOTOURS SOCIEDAD ANONIMA
CEDULA JURIDICA No. 3 - 101 - 276375
UN DERECHO DE 1/4 CADA UNO

SON GUERRERO ARIAS. INGENIERO TOPOGRAFO I T 10417

SITUADO EN : PILAS DE CANJEL	FECHA : JULIO, 2003
DISTRITO : 4° LEPANTO	ESCALA: 1:2000
CANTON : 1° PUNTARENAS	ARC: ACAD2003
PROVINCIA : 6° PUNTARENAS	VENEGAS SOTO4
AREA :	ES PARTE DE
5 ha 9765.89 m ²	FOLIO REAL No.
PROTOCOLO TOMO : 12097	5009051 - 001
FOLIOS: 80 Y 108	5009051 - 003
	5009051 - 004

5009051 - 005
AREA SEGUN REGISTRO:
30 ha 0000.00 m²