

PLANO DE CATASTRO


001-21007026592400-2020-U

BUCKMIN THE MICROFILM

ROLL 116	FRAME 141
DATE 27 APR 1992	TIME 06

REGISTRO NACIONAL
CATASTRO NACIONAL
 El presente plano ha sido verificado con los antecedentes existentes por la ley, por lo que ha sido registrado bajo el número: **1-42729-92**
22 APR 1992
 Fecha: *[Firma]*


de oficio

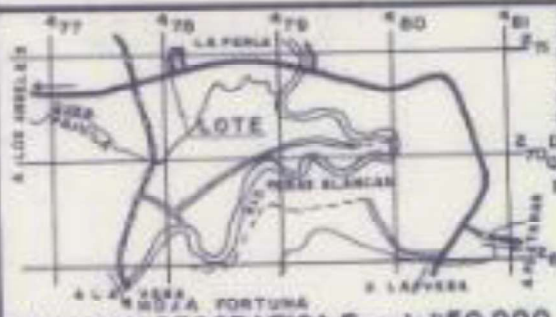


UBICACION GEOGRAFICA Escala 1:50.000

LEVANTAMIENTO POLAR
POLIGONAL CERRADA
PRECISION ANGULAR 00°03'
PRECISION LINEAL 1/2500
DOY FE QUE LOS LINDEROS SON EXISTENTES

2 DOY FE DE QUE LA CALLE QUE INDICO COMO ACCESO EXISTE EN LA REALIDAD.

LINEA	ACIMUT	DIST.
1	228° 43'	15.76
2	274° 50'	26.22
3	183° 35'	19.58
4	93° 27'	29.56

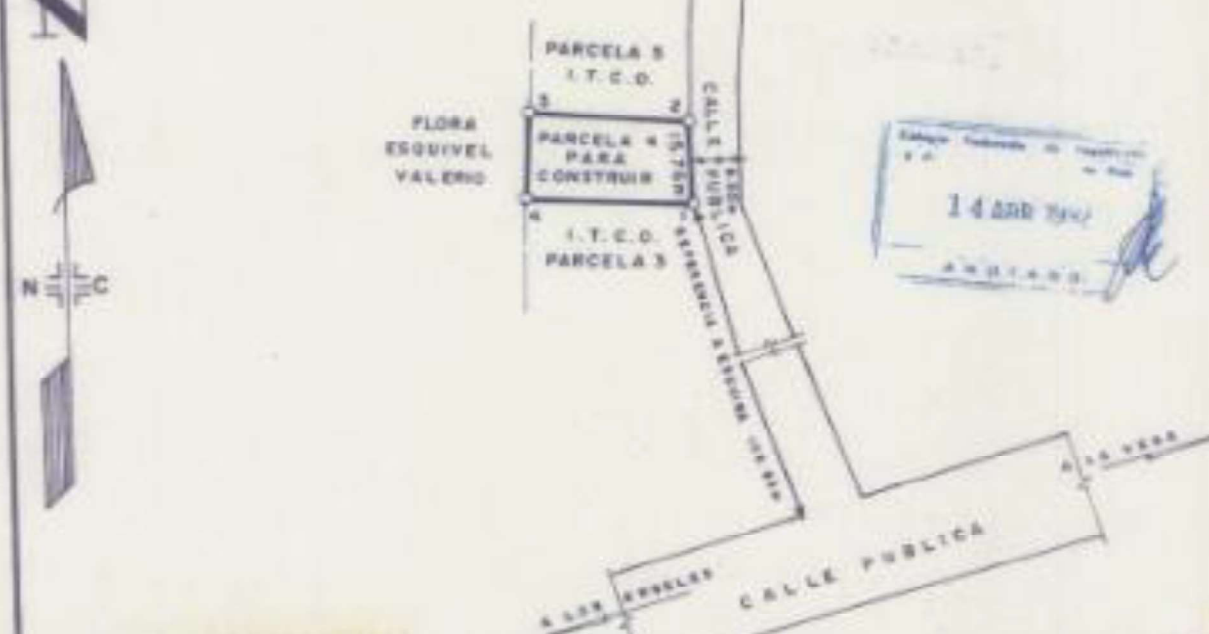

FLORA ESQUIVEL VALENCIA

PARCELA 5 I.T.C.O.

PARCELA 4 PARA CONSTRUIR I.T.C.O.

PARCELA 3 I.T.C.O.

CALLE PUBLICA

AL VILLAS

EXENTO DEL PAGO DE DERECHOS Y TIMBRES, SEGUN LEY 6795 ARTICULO 7 INCISO B

INSTITUTO DE DESARROLLO AGRARIO

IDA

SECCION DE TOPOGRAFIA

PROYECTO: LA PERLA

PARCELA N.º 4

PROTOKOLO TOMO 5974 FOLIO 88-138

ES PARTE FOLIO REAL MATRICULA 218873-000

ARCHIVO N.º

PROPIEDAD DE I.T.C.O. CEDULA JURIDICA N.º 000.048143-11

SITA EN: LA PERLA **ESCALA 1:1.000**

DISTRITO: 7 FORTUNA **FECHA: DICIEMBRE 1991**

CANTON: LOS SAN CARLOS **AREA: 465.92 m²**

PROVINCIA: ZARAJUELA

LEVANTO: *[Firma]*

RE INALCO - RENAY-ISA - NAJARD
INGENIEROS TOPOGRAFOS REGISTRADOS N.º 1.158-1978