

PLANO de CATASTRO

090-60105021855100-2022-R

**REGISTRO INMOBILIARIO
SUBDIRECCIÓN
CATASTRAL**

INSCRIPCIÓN N°:
6-1947641-2017

Fecha : 18/01/2017 15:12:47
Registrador: EDWIN DIAZ PICADO
B663A6C654145F3C44ADB96E276F6117


Catastro Nacional
2016-93356-C
17/01/2017 08:22:38
Reingreso



ENTERO N°
227278194
224722220

**NOTAS: LINDEROS EXISTENTES. LEVANTAMIENTO POLAR, POLIGONAL CERRADA
ERROR LINEAL 0.02m, ANGULAR : 00° 01'15".
MODIFICA AL PLANO CATASTRADO N°: P-1201288-2007
FRENTE A CALLE PUBLICA DEL PUNTO 1 AL 2: 38.34m
FRENTE A CALLE PUBLICA DEL PUNTO 6 AL 8: 30.67m
ESTE PLANO SERVIRA UNICAMENTE PARA INSCRIBIR EL INMUEBLE, UNA VEZ INSCRITO EL
FRACCIONAMIENTO RESPECTIVO, EL PLANO SURTIRA LOS EFECTOS JURIDICOS
CORRESPONDIENTES DESDE LA FECHA DE SU INSCRIPCION EN EL CATASTRO.**

A CONCEPCION

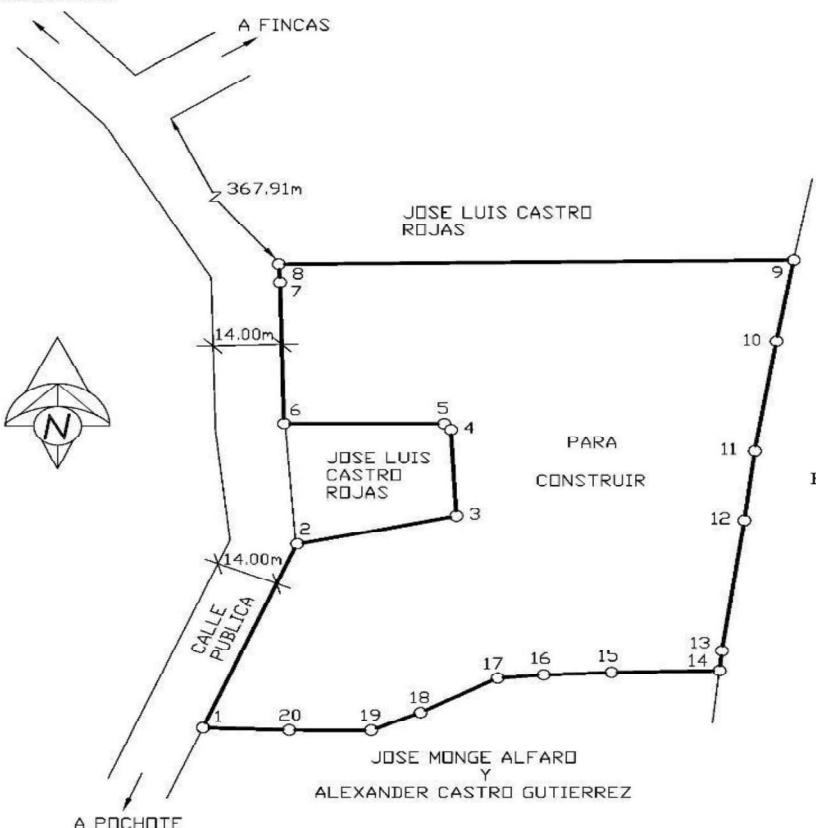

LINEA	A	C	I	M	U	T	DIST.(m)
1 - 2		022°	41.1'				38.34
2 - 3		077°	60'				25.58
3 - 4		356°	59.2'				16.67
4 - 5		317°	17.7'				1.55
5 - 6		270°	4'				25.16
6 - 7		358°	42.4'				27.16
7 - 8		356°	41.9'				3.51
8 - 9		089°	27.3'				80.85
9 - 10		189°	53.7'				15.84
10 - 11		189°	07.6'				21.34
11 - 12		186°	53.4'				13.51
12 - 13		188°	00.8'				25.3
13 - 14		185°	59.4'				3.78
14 - 15		268°	49.2'				16.99
15 - 16		267°	23.6'				10.6
16 - 17		265°	07.8'				7.29
17 - 18		241°	14.2'				13.83
18 - 19		246°	13'				8.44
19 - 20		270°	12.5'				12.89
20 - 1		271°	50.3'				13.53

UBICACION GEOGRAFICA
HOJA RIO ARIOS ESCALA-1:50000



REGISTRO PUBLICO
ES PARTE
FOLIO REAL N°:
6171968-000
AREA SEGUN REGISTRO
1ha 6625.31m²

SITUADO EN: VAINILLA
DISTRITO: 05° PAQUERA
CANTON: 1° PUNTARENAS
PROVINCIA: 6° PUNTARENAS

CARLOS ENRIQUE CAMPOS CARVAJAL
TOPOGRAFO ASOCIADO TA 3144

ESCALA: 1:1000	AREA: 5755m ²	FECHA: 11-2016	PROTOCOLO: TOMO: 20151 FOLIO: 080	ARCHIVO: 110809 JOSECORTES
-------------------	-----------------------------	-------------------	---	-------------------------------