


INSCRIPCIÓN: 5-1098726-2006  
 Fecha : 18/09/2006 11:10:47  
 Registrador: ABIGAIL ACUÑA ALENAN  
 6438697DDF65C14C5DA2D70F8E551E1


Catastro Nacional  
 1-2113594  
 08/09/2006 10:12:11  
 Reingreso  
 Catastro Nacional  
 1-2113594  
 15/08/2006 14:32:35  
 Reingreso  
 Catastro Nacional  
 1-2113594  
 25/07/2006 10:59:03  
 Reingreso

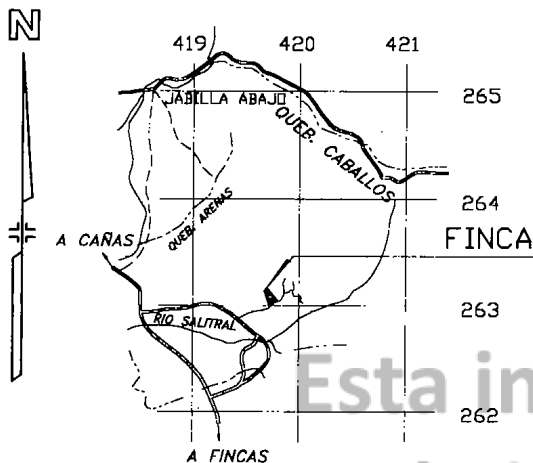

DERROTERO		
LINEA	A Z I M U T	DIST.
1 - 2	220° 28'	41.60m
2 - 3	160° 14'	160.55m
3 - 4	45° 30'	58.08m
4 - 5	57° 02'	7.06m
5 - 6	73° 12'	32.10m
6 - 1	320° 44'	166.51m

COLEGIO FEDERADO DE INGENIEROS  
 Y DE ARQUITECTOS DE COSTA RICA  
 \* 24 JUL. 2006 \*  
**ANOTADO**

UBICACION GEOGRAFICA  
 HOJA: CANAS  
 ESCALA 1:50000  
 MUNICIPALIDAD DE CANAS  
**VISADO MUNICIPAL**  
 CONFORME A LA LEY 4740 ART. 34  
 PLANIFICACION URBANA  
 5213

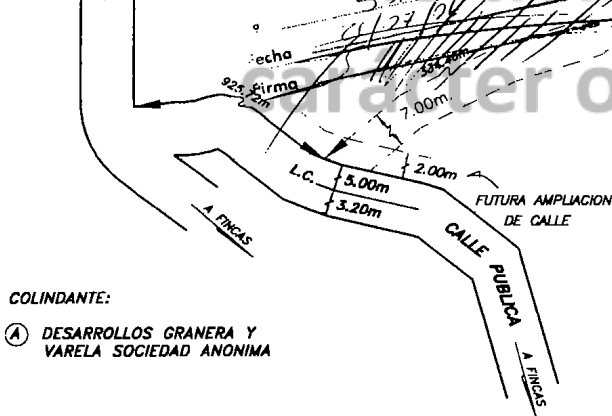

- NOTAS:**
- LEVANTAMIENTO POLAR. POLIGONAL ABIERTA
  - LINDEROS EXISTENTES.
  - ERROR ANGULAR NO SE DETERMINA POR ESTE METODO.
  - ERROR LINEAL ESTIMADO 0.04 m.
  - MODIFICA AL PLANO CATASTRADO N° G-761-1972
  - SE INSCRIBE ESTE PLANO SIN PERJUICIO DE LOS DERECHOS DEL ESTADO PARA TODOS LOS EFECTOS DE LAS LIMITACIONES QUE LAS LEYES DE AGUAS Y CAMINOS Y ZONA MARITIMO TERRESTRE ESTABLECEN.

COLINDANTE:  
 (A) DESARROLLOS GRANERA Y VARELA SOCIEDAD ANONIMA

PROPIEDAD DE: <b>DESARROLLOS GRANERA Y VARELA SOCIEDAD ANONIMA</b> CEDULA JURIDICA 3-101-194940		SITUADO EN: <b>CARAS</b>	DATOS DEL REGISTRO PUBLICO
		DISTRITO <b>01° CARAS</b>	ES PARTE DE FOLIO REAL N° <b>5028533-000</b>
		CANTON <b>06° CARAS</b>	<b>AREA 575490.00m<sup>2</sup> /</b>
		PROVINCIA <b>05° GUANACASTE</b>	
PROTOCOLO TOMO : 13649 FOLIO: 86	ESCALA 1: 2000 ARCHIVO: A5	AREA <b>1ha0263.08m<sup>2</sup></b>	FECHA: <b>JUNIO/ 2006</b>  MARCOS E. CASCANTE RAMIREZ TOPOGRAFO ASOCIADO T.A. 7089