

INSCRIPCIÓN: 5-1138033-2007


Fecha : 12/02/2007 14:06:04

Registrador: EDGAR CARMONA GONZALES

54036C4C4BF5B83E6382F2CFA3441ABE




DERROTERO			
LÍNEA	A Z I M U T	DISTANCIA	
	0	m.	cm
1 - 2	88 01	82	69
2 - 3	73 35	7	55
3 - 4	44 19	15	63
4 - 5	112 48	233	39
5 - 6	200 16	43	77
6 - 7	199 39	22	08
7 - 1	294 54	323	42

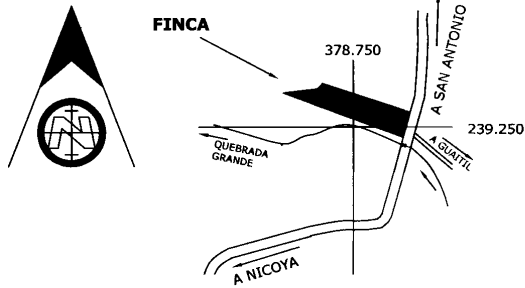

UBICACION GEOGRAFICA
HOJA TALOLINGA ESCALA 1: 50.000
AMPLIADA A 1:10.000

Catastro Nacional
1-2166767
09/02/2007 13:23:22
Reingreso

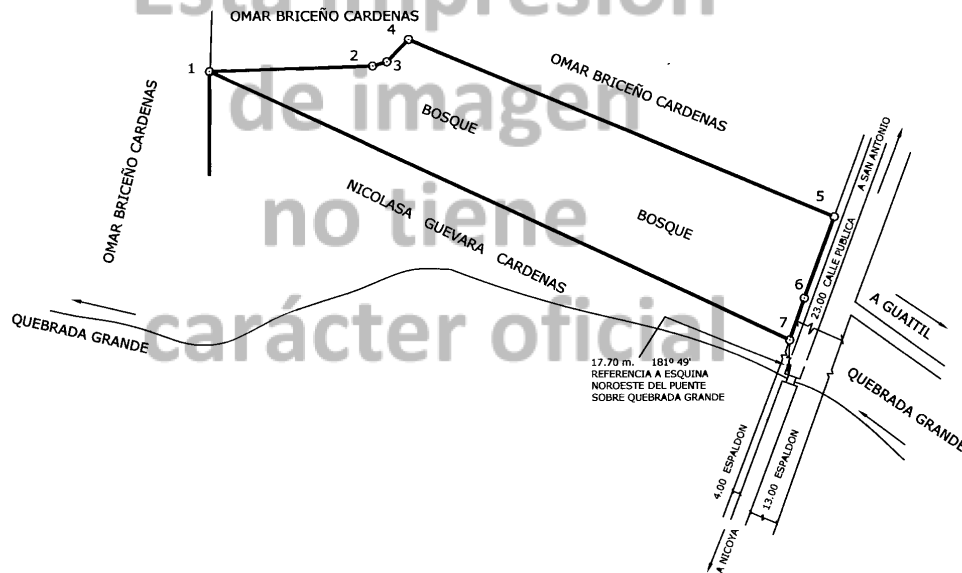

NOTAS:

LEVANTAMIENTO POLAR CON POLIGONAL ABIERTA
SE ESTIMA EL ERROR:

ANGULAR: 00° 01' LINEAL: 0.03 m.

TODAS LAS DISTANCIAS ESTAN EXPRESADAS EN METROS

65.85 TOTAL FRENTE A CALLE PUBLICA ENTRE VERTICES 5 AL 7

345.68 TOTAL FRENTE A CALLE PUBLICA DEL RESTO DE LA PROPIEDAD

MODIFICA LOS PLANOS CATASTRADOS G-998366-2005 Y G-998368-2005 EN LA REFERENCIA Y DOY FE QUE NO TRASLAPA NINGUNA FINCA

PROPIEDAD DE: NICOLASA GUEVARA CARDENAS	CEDULA Nº 5-0017-7720	SITUADO EN: LA CUESTA	ES PARTE DE LA FINCA
QUE DONA A: HUMBERTO GUEVARA BRICEÑO	CEDULA Nº 5-0081-0689	DISTRITO 1º NICOYA	INSCRITA EN EL REGISTRO
		CANTON 2º NICOYA	PUBLICO DE LA PROPIEDAD
		PROVINCIA 5º GUANACASTE	EN EL FOLIO REAL
			MATRICULA:
			5 033151 - 000
		FECHA: DICIEMBRE / 2006	ARCHIVO:
		AREA SEGUN REGISTRO 83.164,69 m. ²	MC / BRICEÑO
OSCAR EDUARDO CALVO CALVO TOPOGRAFO ASOCIADO TA-11227	PROTOCOLO: TOMO: 11816 FOLIO: 172	AREA MEDIDA: 16.352,61 m.² ESCALA 1 : 2.000	

