

INSCRIPCIÓN: 5-1630485-2013

Fecha : 15/01/2013 10:16:54
 Registrador: ANA LUCIA SANCHEZ RODRIGUEZ
 8E63991382F250E3DD158F795F99C889

Catastro Nacional
 1-2782741-C
 14/01/2013 11:54:24
 Reingreso

EL CONCEJO MUNICIPAL DEL DISTRITO DE COLORADO
 AUTORIZA EL PRESENTE VISTO BUENO PARA EFECTOS
 DE CATASTRO. ESTE VISTO BUENO NO IMPLICA VISADO
 MUNICIPAL NI PERMISO DE CONSTRUCCION.


Reingreso Otero Igo 8/1/13
 Departamento de Ingeniería y Catastro

NUMERO DE ENTERO
 000141450142


NOTAS:

LEVANTAMIENTO POLAR.
 POLIGONAL ABIERTA.
 ERROR ANGULAR : 00°1'
 ERROR LINEAL : 0.01m.
 MODIFICA AL PLANO No. G-1090996-2006
 FRENTE A CALLE PUBLICA DEL PUNTO 1 AL 2: 19.56m
 (A) SUNNY HILLS COLORADO, SOCIEDAD ANONIMA
 (B) FLORY GARAY GAITAN

LINEA	AZIMUT	DISTANCIA
1-2	142°39'	19.56m.
2-3	354°16'	116.66m.
3-4	264°16'	10.83m.
4-1	173°56'	100.01m.

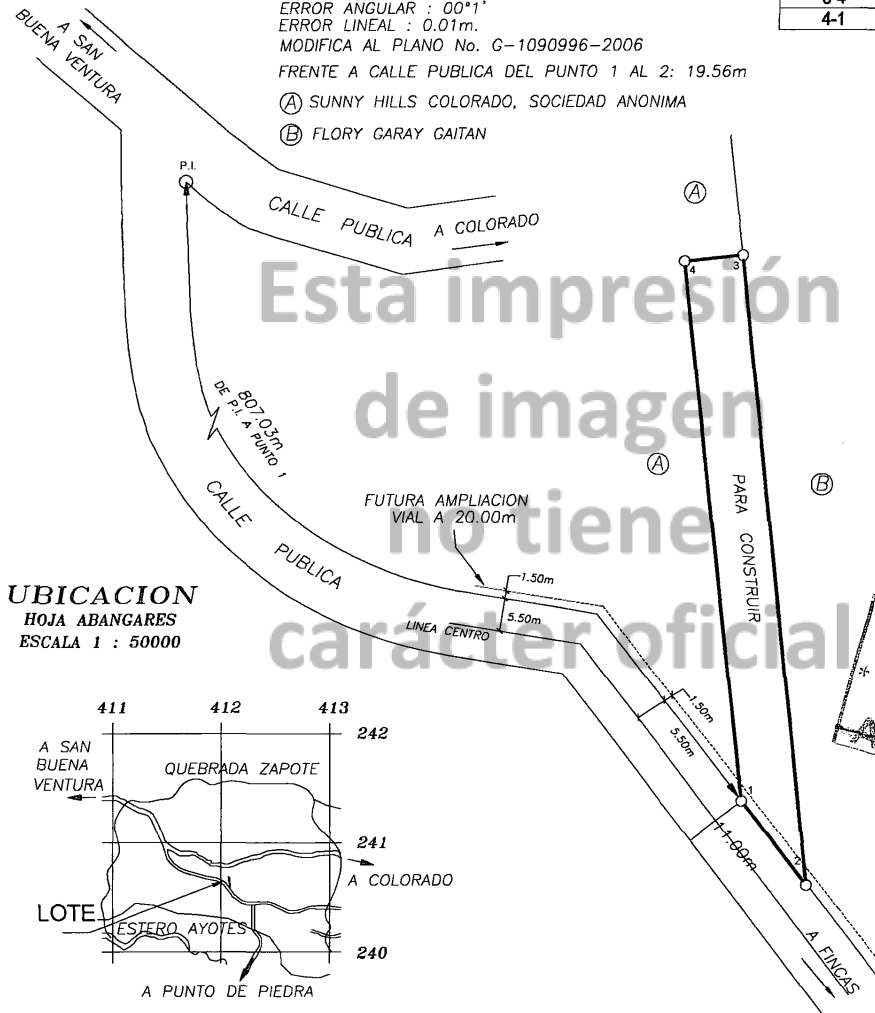

UBICACION
 HOJA ABANGARES
 ESCALA 1 : 50000

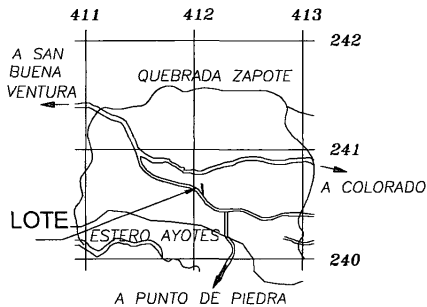

ESTE PLANO SERVIRÁ ÚNICAMENTE PARA INSCRIBIR
 EL INMUEBLE. UNA VEZ INSCRITO EL FRACCIONAMIENTO
 RESPECTIVO, EL PLANO SURTIRÁ LOS EFECTOS
 JURIDICOS CORRESPONDIENTES DESDE LA FECHA DE
 SU INSCRIPCIÓN EN EL CATASTRO.

AREA

1139m²

PROTOCOLO
 TOMO 17965
 FOLIO 126

INFORMACION REGISTRO PUBLICO

PARTE DE
 FOLIO REAL
 5152687-000

AREA 6955.36m2

HENRY ELIAS CHAVES BRENES
 TOPOGRAFO ASOCIADO T.A.8588

ESCALA
 1 : 1000
 FECHA
 31-08-2012

SITUADO EN SAN BUENA VENTURA
 DISTRITO 04° COLORADO
 CANTON 07° ABANGARES
 PROVINCIA 05° GUANACASTE

ARCHIVO