



ENTERO N: 000537460730

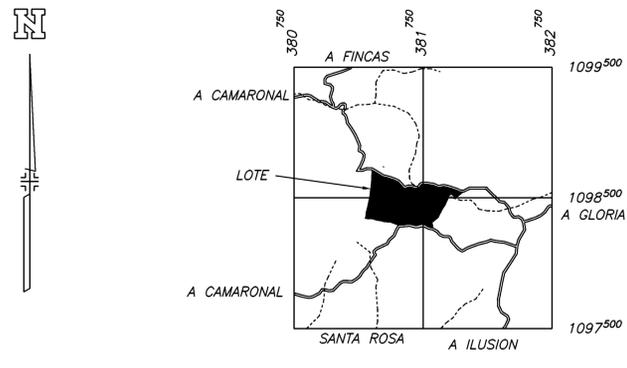

UBICACION GEOGRAFICA HOJA VENADO ESCALA 1:50.000 AMPLIADA A 1:25.000 PROYECCION CARTOGRAFICA CRTMOS

Table with 6 columns: PUNTO, ESTE (m), NORTE (m), PUNTO, ESTE (m), NORTE (m). It lists 56 points along the boundary of the lot.

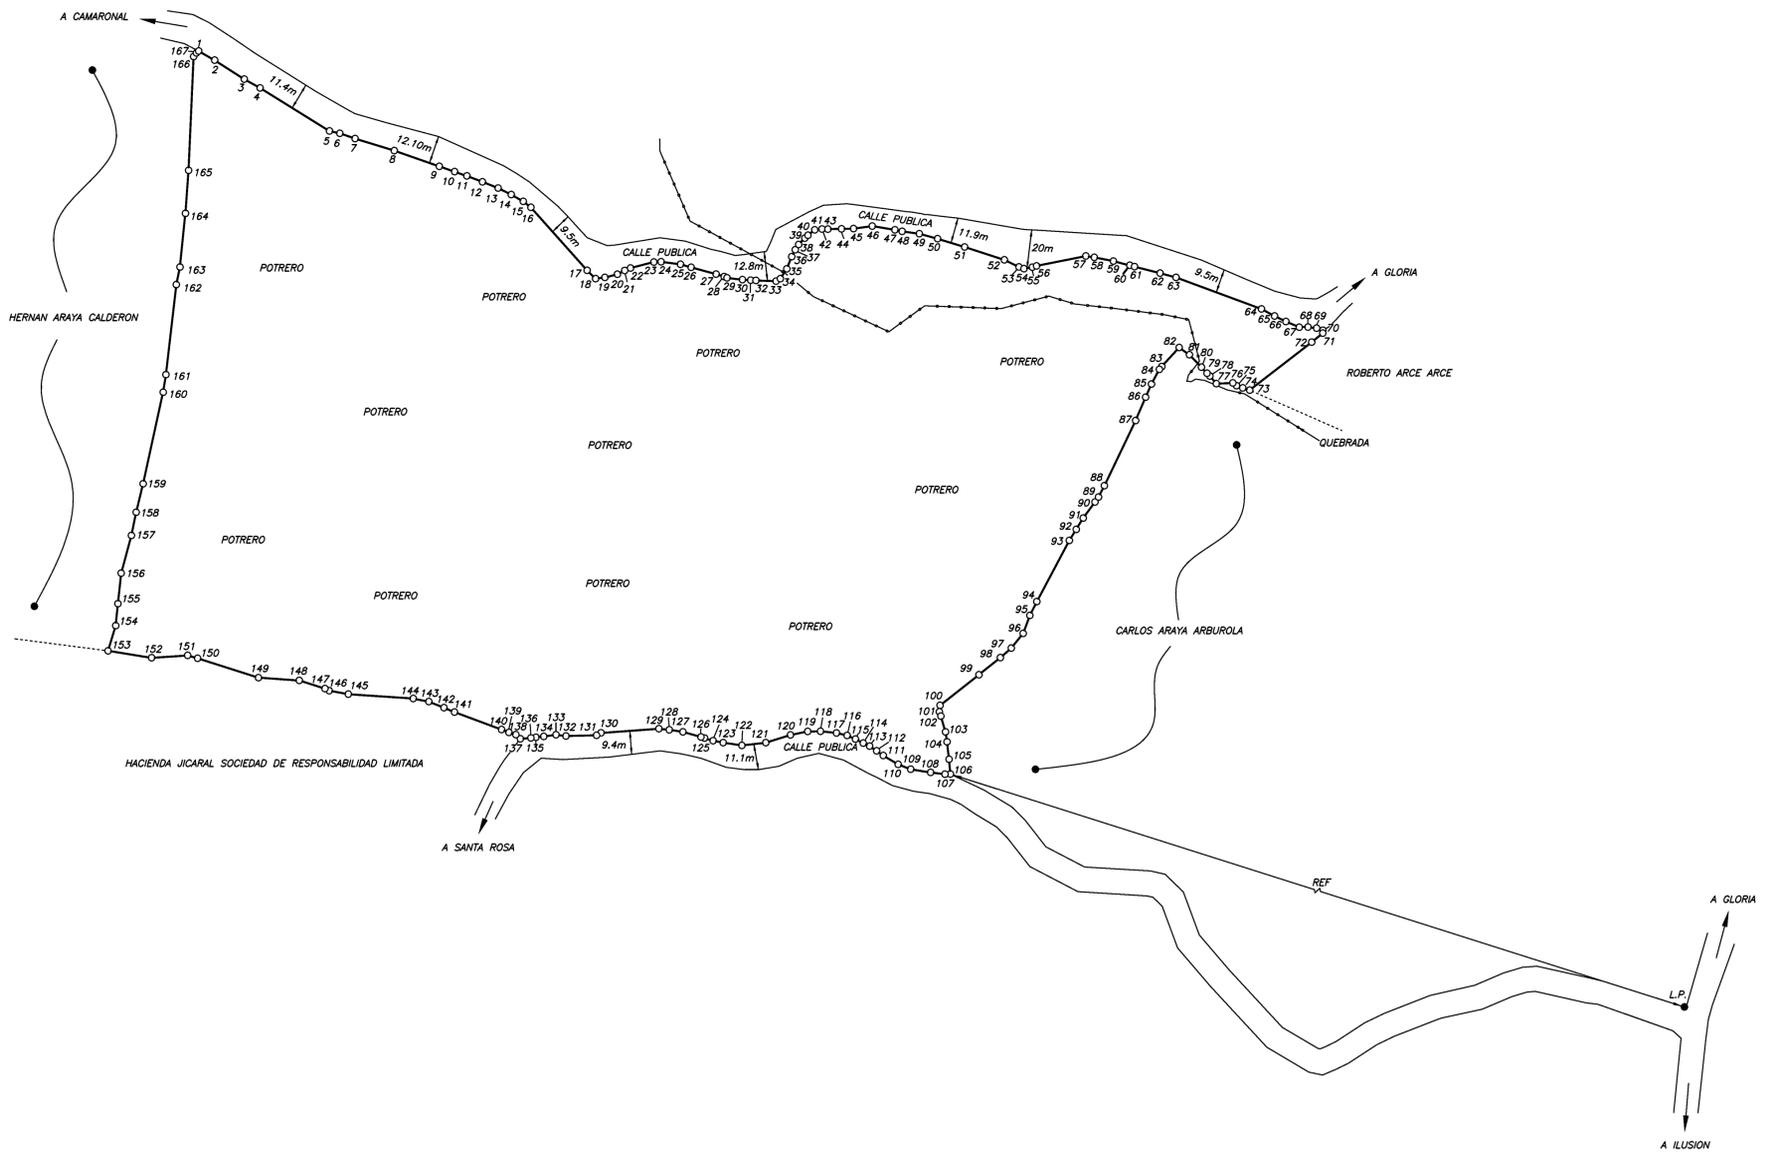

- NOTAS: LEVANTAMIENTO POLAR CON RADIALES A LOS VERTICES, POLIGONAL ABIERTA, DOY FE DE QUE LOS LINDEROS SON EXISTENTES, ERROR ANGULAR ESTIMADO 0' 01", ERROR LINEAL ESTIMADO 0.01 m, EXACTITUD RELATIVA ±0.20m, EXACTITUD ABSOLUTA ±2.00m, ESCALA DE LA ORTOFOTO 1:5.000, EPOCA 2005.83, DATUM CROS, PROYECCION CRTMOS, DATOS TOMADOS DE LA ORTOFOTO OFICIAL CR-CIRGAS EPOCA 2014.59, TRANSFORMADA AL DATUM CROS, DISTANCIA FRENTE A CALLE DEL VERTICE #1 AL VERTICE #70 ES DE 771.18m, Y DEL VERTICE #106 AL VERTICE #137 ES DE 275.32m, AFECTADO POR LEY FORESTAL 7575 ARTICULO 33, AFECTADO POR LEY DE AGUAS NO. 276 Y SUS REFORMAS, MODIFICA AL PLANO P-5414-1966 PARA RECTIFICAR AREA, ESTE PLANO SERVIRA UNICAMENTE PARA REALIZAR EL MOVIMIENTO REGISTRAL, UNA VEZ INSCRITA LA RECTIFICACION DE, EL PLANO SURTIRA LOS EFECTOS JURIDICOS CORRESPONDIENTES DESDE LA FECHA DE SU INSCRIPCIÓN EN LA SUBDIRECCION CATASTRAL, REF. DEL VERTICE #106 A L.P. HAY 658.9m Y UN AZIMUT DE 102°01', L.P.: LINEA DE PROPIEDAD.

Firmado digitalmente por Gustavo Alvarado Gonzalez Fecha: 2024.06.19 10:27:59 -0600 GUSTAVO ALVARADO GONZALEZ INGENIERO TOPOGRAFO IT-23703 ESCALA: 1:2000

AREA: 184850 m² FECHA: ENERO 2024

SITUADO EN: LA GLORIA DISTRITO: 04 LEPANTO CANTON: 01 PUNTARENAS PROVINCIA: 6 PUNTARENAS PROTOCOLO TOMO: 18356

DATOS REGISTRO PUBLICO FOLIO REAL: 6 016202 - 000 Area Según Registro: 176445.61m² FOLIO: 166