

Plano Catastro

26/5/24, 9:54 p.m.

SIRI

REGISTRO INMOBILIARIO
SUBDIRECCIÓN
CATASTRAL

INSCRIPCIÓN No:
6-2095906-2018


Fecha: 10/12/2018 08:40:30
Registrador: GERALD PEREZ ROSALES
B065AB159170DBA8A3798BD5FAE9F25D

Catastro Nacional
2018-96477-C
04/12/2018 09:12:39
Reingreso


cfia

Contrato 813366
Fecha 03/12/2018
Sellado CFIA


Entero Bancario
Documento N° 000288823559
Documento N° 000288825586

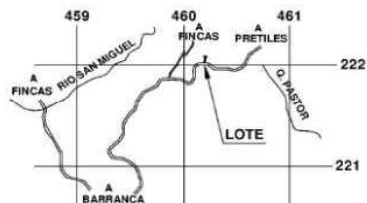

UBICACION
HOJA MIRAMAR
ESCALA 1 : 50000

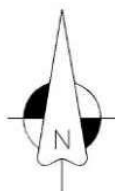

LINEA	ACIMUT	DIST.(m)
1 - 2	020° 13.6'	09.84
2 - 3	016° 43.9'	11.40
3 - 4	287° 38.1'	14.75
4 - 5	261° 47.6'	15.55
5 - 6	168° 02.0'	22.10
6 - 7	185° 03.0'	21.65
7 - 8	183° 46.0'	29.43
8 - 9	090° 01.0'	11.90
9 - 10	007° 04.0'	35.94
10 - 1	021° 28.0'	15.57

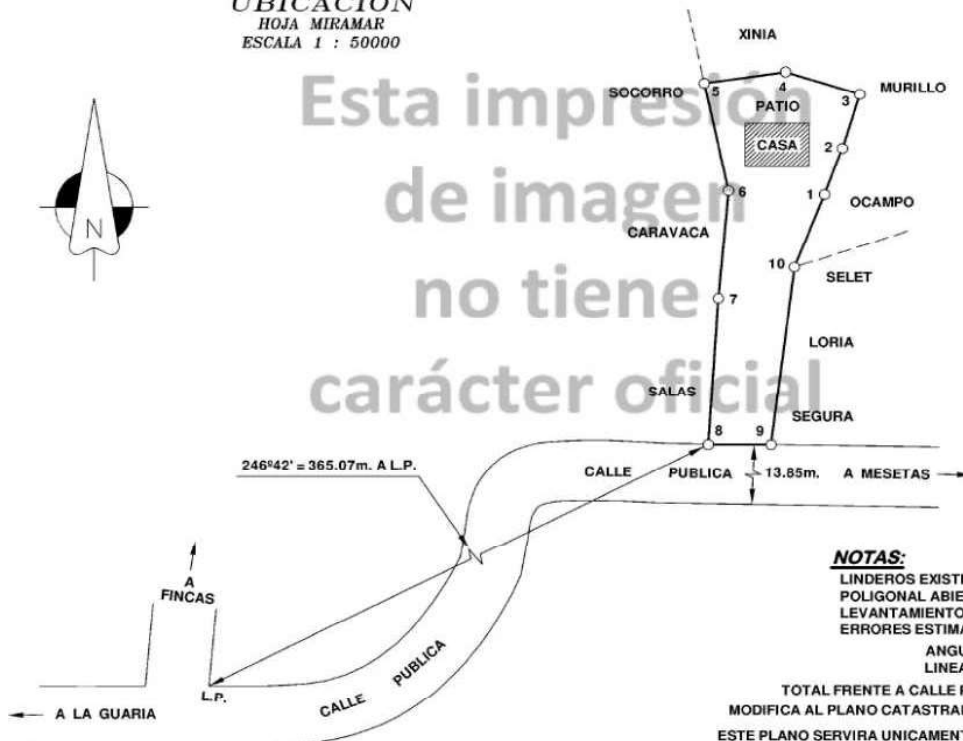

NOTAS:

LINDEROS EXISTENTES.
POLIGONAL ABIERTA.
LEVANTAMIENTO POLAR.
ERRORES ESTIMADOS.

ANGULAR : 00° 01'
LINEAL : 00.01m.

TOTAL FRENTE A CALLE PUBLICA :11.90m.

MODIFICA AL PLANO CATASTRADO No. P-1239780-2007

ESTE PLANO SERVIRA UNICAMENTE PARA INSCRIBIR EL INMUEBLE, UNA VEZ INSCRITO EL FRACCIONAMIENTO RESPECTIVO, EL PLANO SURTIRA LOS EFECTOS JURIDICOS CORRESPONDIENTES DESDE LA FECHA DE SU INSCRIPCION EN EL CATASTRO.

ES PARTE DE :

FOLIO REAL No 6164277-000

SITUADO EN: SAN MIGUEL

DISTRITO: 08 BARRANCA

CANTON : 01 PUNTARENAS

PROVINCIA: 06 PUNTARENAS

VICTOR REYES CHAVARRIA TOPOGRAFO ASOCIADO TA 6133

AREA: **1253** m²

AREA SEGUN REGISTRO **22980.98** m²

PROTOCOLO TOMO.
21082

FOLIO.
070

ESCALA.
1: 500

ARCHIVO No.

FECHA:
NOVIEMBRE - 2018