

344-P-8-1-5

**REGISTRO NACIONAL
CATASTRO NACIONAL**

El presente plano ha cumplido con los requisitos exigidos por la ley por lo que ha sido registrado bajo el siguiente número

P-627361-87


14 ABR. 1987

Fecha Firma autorizada



SECCION DE MICROFILM


ROLLO	IMAGEN
68	207
FECHA	FIRMA
21 ABR. 1987	<i>GA</i>

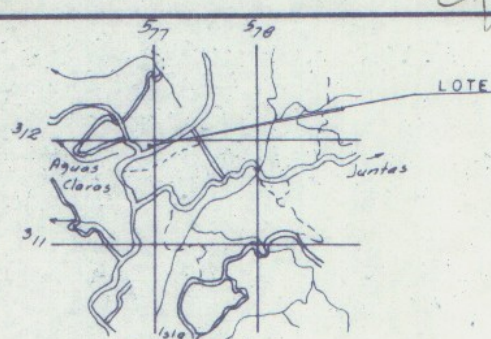

HOJA LITON
UBICACION GEOGRAFICA ESCALA 1:50,000

LINEA	ACIMUT	DIST.
1 - 2	223° 25'	16.34
2 - 3	316° 59'	20.26
3 - 4	45° 43'	15.26
4 - 1	133° 55'	19.68

**Esta impresión
de imagen
no tiene
carácter oficial**

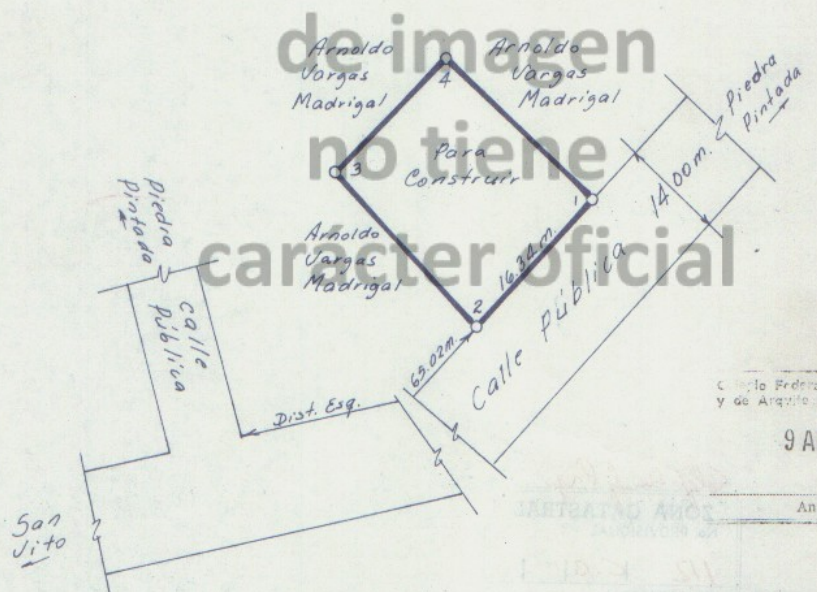

C. de Federico de Ingenieros
y de Arquitectos de Costa Rica

9 ABR 1987

Anotado *[Signature]*

LEVANTAMIENTO POLAR
POLIGONAL ABIERTA
PRECISION ANGULAR 00°00'
PRECISION LINEAL 0.00m.
DOY FE QUE NO SE HICIERON
NUEVOS LINDEROS.

PROPIEDAD DE <i>Arnoldo Vargas Madrigal</i>		CEDULA: 2-168-524	SITUADO EN AGUAS CLARAS	PARTE DE
			DISTRITO 1° SAN VITO	FOLIO REAL N°
			CANTON 8° COTO BRUS	6027441-000
AREA 315.30 m ²		AREA SEGUN REGISTRO 50705.95 m ²	PROVINCIA 6° PUNTARENAS	
LUIS AMADOR SIBAJA PERITO TOPOGRAFO N° 1979	PROTOCOLO TOMO 4448	FOLIO 24-26	ARCHIVO K. R. R.	FECHA FEBRERO 1987