

373586



CATASTRO
 No. P.36 2826.79
 17 SET. 1979
 Jefe Servicios Catastrales

ZONA CATASTRAL
 NO. PROVISIONAL:
 NO. CATASTRAL:
 581535013 969330105


LINEA	RUMBO	DIST.
1 - 2	S 85°21' E	10 00
2 - 3	S 05°19' W	39 38
3 - 4	N 86°06' W	10 00
4 - 1	N 05°19' E	39 51

COLEGIO DE INGENIEROS TOPOGRAFOS
 10 SET 1979
 ANOTADO FISCAL



SECCION DE MICROFILM
 ROLMO 39 IMAGEN 94
 FECHA 27 ENE 1987
 FIRMA

LOCALIZACION
 HOJA BUENOS AIRES 3543 II
 ESCALA 1:25,000

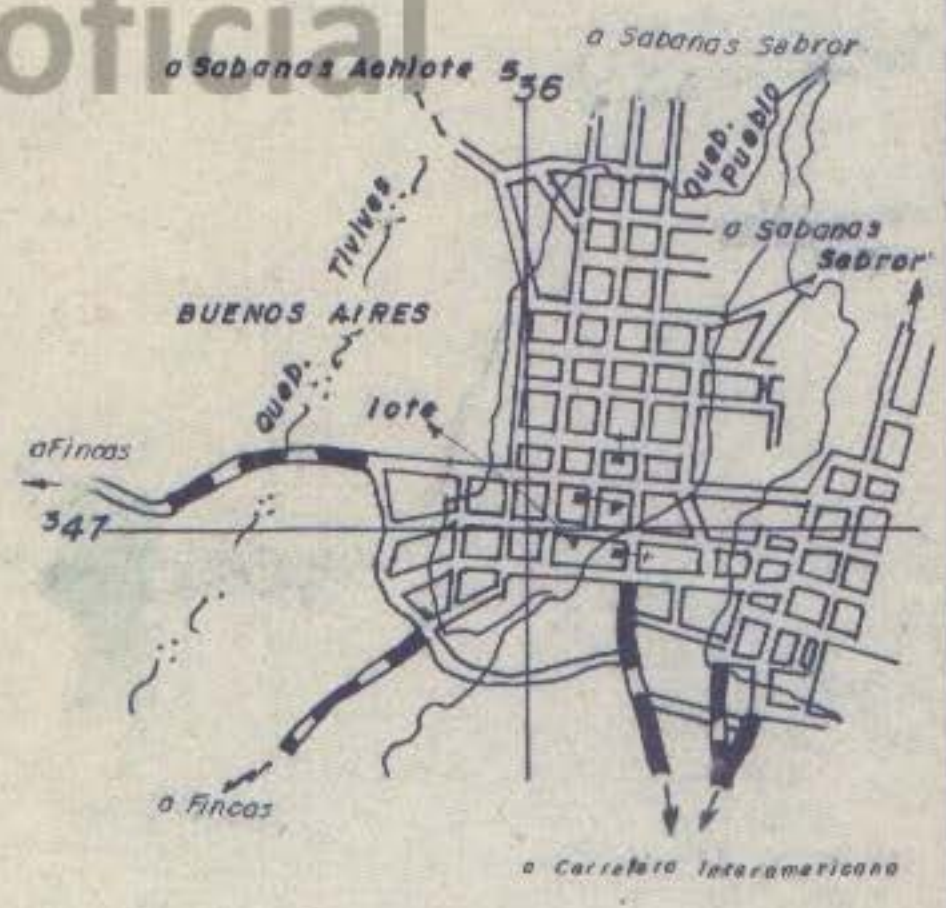

PROPIEDAD DE	CEDULA No. 108-4024-234	SITUADO EN	Buenos Aires
RICARDO LI LI		DISTRITO	1° Buenos Aires
Agrimensor Asociado - 030	AREA 394.49 m ²	Es parte de	TOMO 1208
Odonato Montero Mora	Area según Registro: 6094.72 m ²	CANTON	3° Buenos Aires
PROTOCOLO 1653	FOLIO 118	PROVINCIA	Puntarenas
	ESCALA 1:500	NUMERO	8175
		ASIENTO	1
		ARCHIVO No.	
		FECHA	4-8-79




REGISTRO INMOBILIARIO
SUBDIRECCIÓN
CATASTRAL

INSCRIPCIÓN No:
6-2089814-2018

Fecha : 12/11/2018 10:42:59
Registrador: JOSE ALONSO RETANA ZAMORA
3452755D37A51D272EA060506880F19A

Catastro Nacional
2018-92491-C
08/11/2018 08:43:31
Ingreso

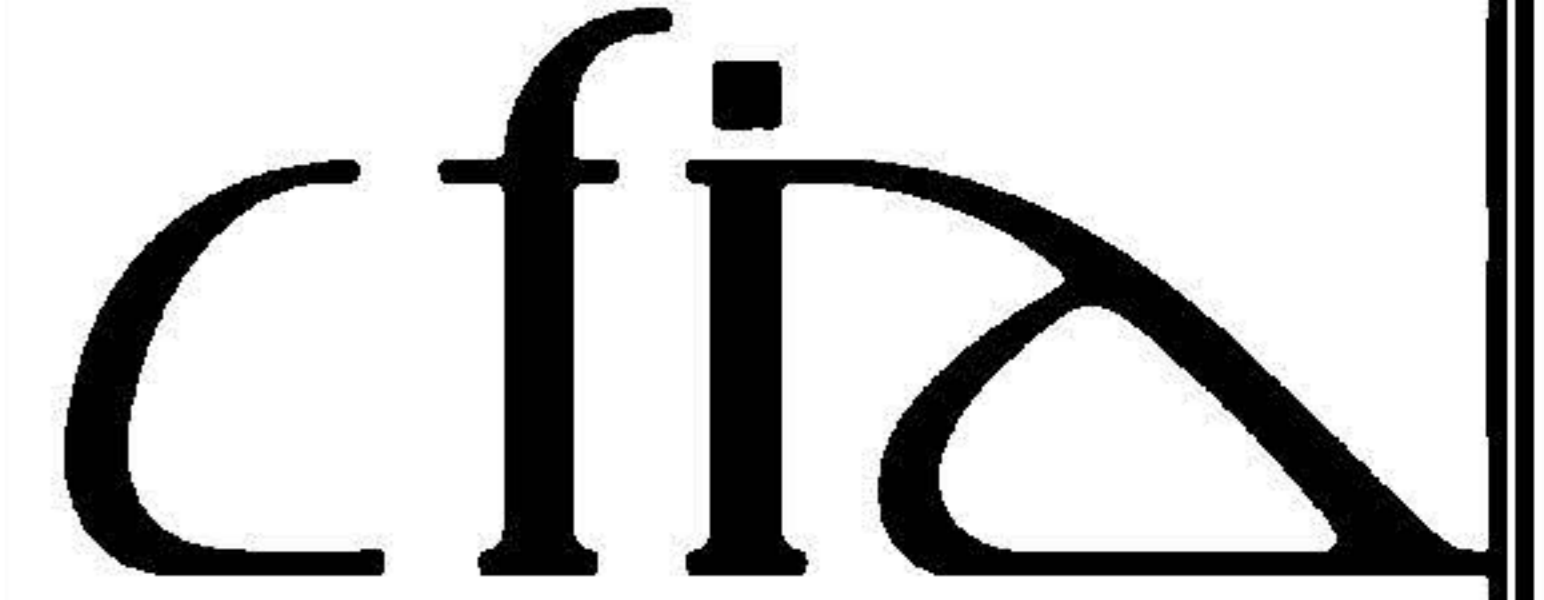

Contrato 810798
Fecha 06/11/2018
Sellado CFIA

ENTERO BANCARIO No. 28914124-9
MONTO 11,640.00 COLONES



UBICACION
HOJA BUENOS AIRES
HOJA GENERAL
ESCALA 1 : 50000
COORDENADAS CRTM05

COORDENADAS NACIONALES CRTM05

PUNTO	ESTE (m)	NORTE (m)
1	572991.04	1014072.30
2	573002.18	1014071.28
3	572998.61	1014033.03
4	572991.99	1014008.58
5	572978.80	1014012.99
6	572980.64	1014033.04
7	572986.97	1014032.93



Esta impresión
de imagen
no tiene
carácter oficial



NOTAS:

ERROR ANGULAR NO SE DA POR EL METODO UTILIZADO.
LEVANTAMIENTO POLAR CON ESTACION TOTAL
ERROR LINEAL ESTIMADO 0.02m.
EXACTITUD RELATIVA +/- 0.02m.
EXACTITUD ABSOLUTA +/- 0.40m.
ESCALA DEL MAPA CATASTRAL 1:1000
DATOS TOMADOS DE LA ORTOFOTO OFICIAL AVISO 01-2011
PUBLICADA EN GACETA 146 DEL 29 DE JULIO DEL 2011
DEL I.G.N. Y REGISTRO INMOBILIARIO.
LINDEROS Y VERTICES EXISTENTES.
MODIFICA AL PLANO CATASTRADO N° P-0362812-1979.
AFECTADO POR LEY FORESTAL N° 7575 ART. N° 33.
FRENTE TOTAL A CALLE PUBLICA 11.18m LINEA 1-2.
PARA RECTIFICAR AREA.

SITUADO EN: BUENOS AIRES
DISTRITO: 01° BUENOS AIRES
CANTON: 03° BUENOS AIRES
PROVINCIA: 06° PUNTARENAS

ESCALA 1:1000

FECHA
OCTUBRE 2018

AREA SEGUN REGISTRO
756.23m²

INFORMACION REGISTRO PUBLICO
FOLIO REAL
6046875-000

PROTOCOLO - TOMO
21106

AREA
799m²

IDENTIFICADOR PREDIAL
60301004687500

EDDIE NAJERA ARIAS
TOPOGRAFO ASOCIADO TA-17235

FOLIO
012