

CATASTRO NACIONAL
129 14
ROLLO - IMAGEN
SECCION MICROFILMADO 2003


468-S-10-4-4-

SECCION DE MICROFILM
ROLLO 28 IMAGEN 15
FECHA 19 FEB. 1986 FIRMA *[Firma]*


REGISTRO NACIONAL
CATASTRO NACIONAL
El presente plano ha cumplido con los requisitos exigidos por la ley por lo que ha sido registrado bajo el siguiente número
3609982-86
4 FEB. 1986
Fecha Firma *[Firma]*



LINEA	RUMBO	DIST(m)
1-2	N87°11'W	5.53
2-3	N86°23'W	0.97
3-4	N05°12'E	20.73
4-5	N87°39'E	7.06
5-1	S05°12'W	21.38

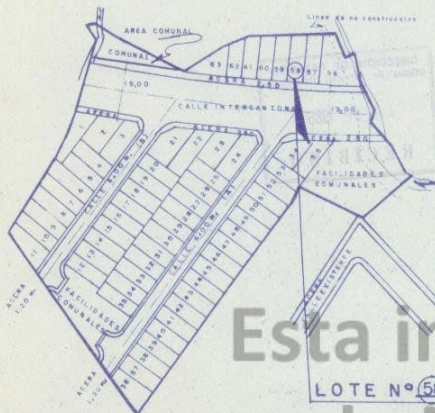

URBANIZACION
VISTA GRANDE II
ESCALA: 1:1250

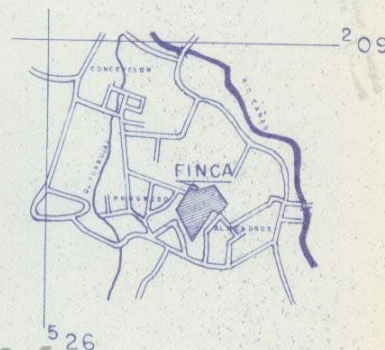


LOCALIZACION
HOJA SAN JOSE ESC. 1:12500

Esta impresión
de imagen
no tiene
carácter oficial

NOTAS

- Levantamiento polar, con radiales a los vértices, poligonal abierta levantada con teodolito T5K y cinta. Error lineal: 0.01m. Error angular: 0° 00'
- Doy fe que en este levantamiento no hubo cambios de linderos ni amojonamientos.
- Este plano modifica al catastrado con el Número san José. 459585-81.
- Segregación en cabeza de su dueño.
- (r) - Entrada cañería.
- (+) - Prevista alcantarillado.

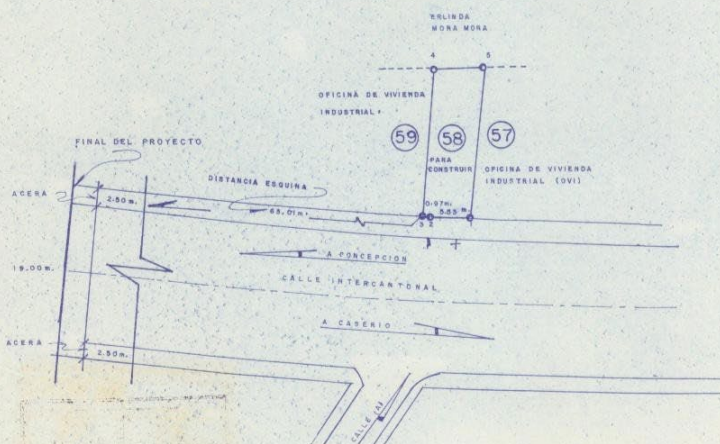

PROPIEDAD DE OFICINA DE VIVIENDA INDUSTRIAL	CEDULA JURIDICA 3-101-018060-33	AREA 147.3657 m ²	SITUADO EN Concepción	ESCALA 1:500
PERITO TOPOGRAFO <i>[Firma]</i> FERNANDO ALVARADO SALAZAR	PT 1300	Area según Registro 14796,00 m ²	DISTRITO 4 Concepción CANTON 10 Alajuelita PROVINCIA 1 San José	FOLIO REAL RUMERO 1315941-000
		PROTOCOLO TOMO 3833		FECHA 5 de Agosto 1985
		FOLIO 16-18 Y 20		