

824955

195-8-9-5-7

**REGISTRO NACIONAL
CATASTRO NACIONAL**


El presente plano ha cumplido con los requisitos exigidos por la ley, por lo que ha sido registrado bajo el siguiente número:
SJ-824955-2002

05 NOV 2002
Fecha 05 NOV 2002 Firma Autorizada




LOCALIZACION GEOGRAFICA HOJA Colon 3345-I-II

ESCALA 1:10.000 EDICION I-I.G.N.-CR

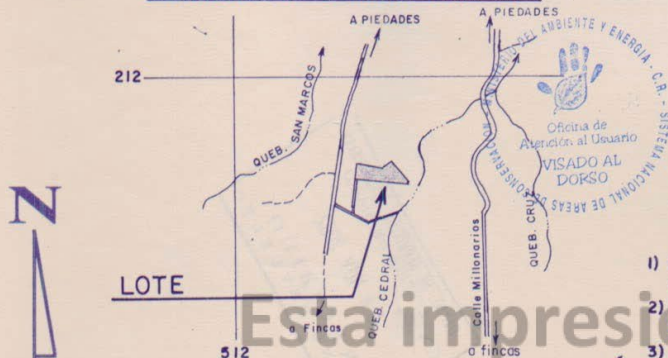

LINEA	ACIMUT	DIST.m.
1—2	007° 36'	4.00
2—3	207° 36'	6.00
3—4	007° 36'	26.72
4—5	100° 46'	53.40
5—6	081° 04'	17.06
6—7	059° 29'	3.94
7—8	130° 47'	50.51
8—9	154° 38'	10.80
9—1	278° 26'	114.93

- 1) Levantamiento polar con radiales a los verticales, linderos actuales y existentes.
- 2) Error angular no se da por el método usado. Error lineal estimado 0,02 m.
- 3) a: intersección de líneas de propiedad.
- 4) Modifica al plano catastrado SJ-333380-96
- 5) b: intersección de líneas de propiedad.

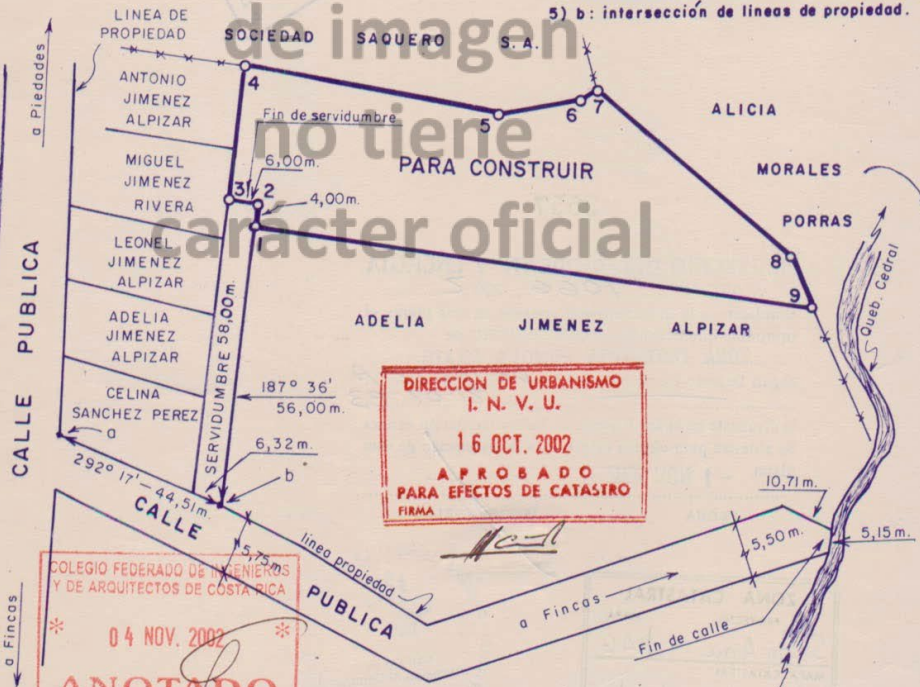

PROPIEDAD DE ADELIA JIMENEZ ALPIZAR Cedula No. 1-557-674		SITUADO EN PIEDADES		ES PARTE DE FOLIO REAL 1484920-000
Para vender a: ANTONIO MIGUEL JIMENEZ ALPIZAR Cedula Nº 1-532-121		DISTRITO 52 PIEDADES		
AREA 3.141,70m ²		CANTON 92 SANTA ANA		PROVINCIA 12 SAN JOSE
Area segun Registro: 10843,50 m ²		ARCHIVO No		
PROTOCOLO TOMO 11402	FOLIO 66	ESCALA 1:1.000	FECHA ABRIL 2002	