




LINEA	ACUMULADO	DIST. (m)
A - B	230° 56'	38.19
B - C	230° 56'	85.62
C - D	230° 56'	22.35
D - E	24° 23'	28.78
E - F	24° 23'	4.77
F - G	22° 03'	12.55

REFERENCIA A
BASTON DE PUNTO
AZ-000° 0' DIST-70.13m

LOCALIZACION DEL EDIFICIO Y AMARRES
ESCALA 1:1000

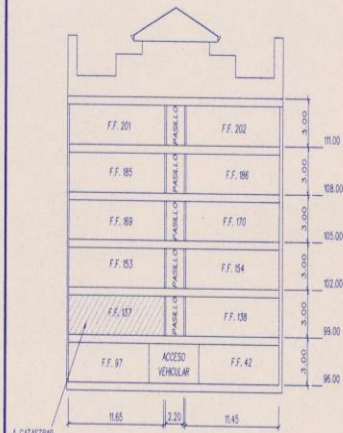

CORTE B - B
ESCALA 1:250

FF. - FINCA FILIAL
Z.V. - ZONA VERDE
ESC. - ESCALERA
ASC. - ASCENSOR

CONDominio CONDADO DEL CAMPO

DESCRIPCION DE PUNTOS
LOS PUNTOS "1", "11" Y "12" SON VERTICES DEL
LINDERO DE LA PROPIEDAD
LOS PUNTOS "A", "C", "F" Y "G" SON PINES DE ACERO
PINTADOS DE ROJO INCRUSTADOS
EN LA ZONA VERDE
LOS PUNTOS "10" Y "11" SON CLAVOS DE ACERO
INCRUSTADOS EN EL CONCRETO
EL PUNTO "X" ES UNA ESQUINA DENTRO
DE LA CONSTRUCCION.

LINEA	ACUMULADO	DIST. (m)
D - H	24° 23'	14.39
H - E	24° 23'	28.78
E - I	24° 34'	15.63
I - J	24° 34'	31.25
J - K	09° 02'	4.77

TODOS LOS PUNTOS INTERNOS
SON CLAVOS DE ACERO INCRUSTADOS
EN EL CONCRETO

AMARRE DEL EDIFICIO:
DEL PUNTO "11" AL "12"
DIST-35.67m AZ-213° 22'
DEL PUNTO "12" AL "13"
DIST-5.60m AZ-145° 35'

CONDOMINIO COUNTRY VERTICAL HABITACIONAL S.A.

PLANTA PRIMER NIVEL (99.00m)
ESCALA 1:250

LAS FINCAS FILIALES COLINDANTES SON
PROPIEDAD DE SERVIDOS FINANCIEROS DEL FORO S.A.

AMARRE:
DEL PUNTO "10" AL VERTICE N°4
DIST-14.6m AZ-40° 52'
DEL PUNTO "10" AL VERTICE N°1
DIST-4.65m AZ-38° 44'

CATASTRO NACIONAL
202 168
ROLLO - IMAGEN
SECCION INSCRIPCION AÑO 2002

REGISTRO NACIONAL
CATASTRO NACIONAL
El presente plano ha cumplido con los
requisitos exigidos por la ley, por lo que ha
sido registrado bajo el siguiente número:
57811850-2002
27 AGO 2002
Fecha
Firma Autorizada



DERROTERO		
LINEA	AZIMUT	DIST. m
1 - 2	24° 33'	6.47
2 - 3	294° 33'	0.30
3 - 4	24° 33'	4.61
4 - 5	64° 27'	0.45
5 - 6	114° 33'	0.21
6 - 7	24° 33'	0.50
7 - 8	114° 33'	2.70
8 - 9	204° 33'	4.70
9 - 10	114° 33'	3.60
10 - 11	24° 33'	3.77
11 - 12	294° 33'	0.30
12 - 13	24° 33'	0.93
13 - 14	114° 33'	5.25
14 - 15	204° 33'	11.92
15 - 1	294° 33'	11.65

EL USO DE LA FINCA FILIAL A CATASTRAR
ES DE USO HABITACIONAL.

FRENTE A AREA COMUN - 36.1m

LEVANTAMIENTO POLAR
POLIGONAL ABIERTA
ERRORES ESTIMADOS - ANGULAR 0 00' 00"
LINEAL - 0.00m

ESTE PLANO FUE HECHO EN BASE AL
LEVANTAMIENTO DE CAMPO Y PLANOS
CONSTRUCTIVOS.

TODAS LAS DISTANCIAS ESTAN DADAS EN METROS

MODIFICA AL PLANO CATASTRADO
NUMERO 51-784478-2002

TODAS LAS PAREDES Y COLUMNAS COLINDANTES
PERTENECEN A LOS CONDOMINIOS DEL
CONDOMINIO CONDADO DEL CAMPO



UBICACION GEOGRAFICA
HUMAS SALITRAL Y ESCUZA
ESCALA 1:10000


LAS AREAS COMUNES (ACERAS, JARDINES,
ZONAS VERDES, PASILLOS, ACCESO VEHICULAR,
JUEGOS INFANTILES, DUCTOS, PATIO DE
LUZ Y TERRAZAS)
SON PROPIEDAD DE LOS CONDOMINIOS
DEL CONDOMINIO CONDADO DEL CAMPO
LAS AREAS COMUNES CONSTRUIDAS
(CAMAQUERA, CAMAQUERA DE BAJET,
LAVANDERIA, ADMINISTRACION,
SALA DE REUNIONES, PLANTA ELECTRICA, BANO,
ESCALERAS, BOMBA, VESTIBULOS,
ACCESORIOS, DEPÓSITO DE BASURA,
VOLANTINA, TRANSFORMADORES,
PASEO PARA VISTAS,
PAREDES Y ELEMENTOS ESTRUCTURALES)
SON PROPIEDAD DE LOS CONDOMINIOS
DEL CONDOMINIO CONDADO DEL CAMPO

COLEGIO FEDERICO DE INGENIEROS
Y DE ARQUITECTOS DE COSTA RICA
21 AGO 2002
ANOTADO

PROPIEDAD HORIZONTAL FINCA FILIAL PROPIEDAD DE:
SERVICIOS FIDUCIARIOS DEL FORO S.A.

ERICK USANDI SOTO MENDEZ TOPOGRAFO ASOCIADO T.A. 0276	AREA 123.49 m ²	SITUADO EN CALLE CONVENTO DISTRITO: 3° SAN RAFAEL CANTON: 2° ESCUZA PROVINCIA: P° SAN JOSE
PROTOCOLO TOMO 11099	FOLIO 18 AL 35	INDICADAS

DATOS DE REGISTRO PUBLICO
FINCA COMPLETA
FINCA FILIAL
FOLIO REAL N° H1033671F-000
AREA SEGUN REGISTRO 123.49m²
FINCA MATRIZ
FOLIO REAL N° H1001666M-000
AREA SEGUN REGISTRO 2105.28m²

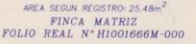




DESCRIPCION DE PUNTOS
LOS PUNTOS "B", "L", "L2" SON VERTICES DEL
LINDERO DE LA PROPIEDAD
EL PUNTO "A" ES UN PIN DE ACERO
PINTADO DE ROJO INCRUSTADOS
EN EL CONCRETO
LOS PUNTOS "D" Y "E" SON ESQUINAS DEL
EDIFICIO
LOS PUNTOS "O" Y "E" SON CLAVOS DE ACERO
INCRUSTADOS EN EL CONCRETO
EL PUNTO "X" ES UNA ESQUINA DENTRO
DE LA CONSTRUCCION

CATASTRO NACIONAL
206 297
BOLLO - DIAGN
SECCION MICROFILM AÑO 2002

REGISTRO NACIONAL
CATASTRO NACIONAL
El presente plano ha cumplido con los re-
quisitos exigidos por la ley, por lo que ha
sido registrado bajo el siguiente número:
SJ-813227-2002
-8 SEP 2002
Fecha Firma Autorizada



DERROTERO		
LINEA	AZIMUT	DIST.
1 - 2	294.33	1.05
2 - 3	204.33	1.62
3 - 4	114.33	1.05
4 - 1	24.33	1.62

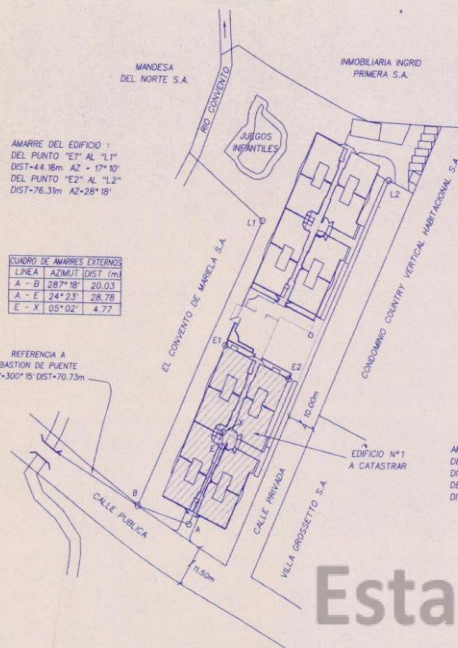

CUADRO DE AMARRES EXTERIORS		
LINEA	AZIMUT	DIST. (m)
A - B	287° 10'	20.03
A - E	24° 23'	28.78
E - X	05° 02'	4.77

REFERENCIA A
BASTION DE PUENTE
A2=300°15' DIST=70.73m

LAS AREAS COMUNES (ACERAS, JARDINES,
ZONAS VERDES, PASILLOS, ACCESO VEHICULAR
JUEGOS INFANTILES, DUCTOS, PATIO DE
LUZ Y TERRAZAS)
SON PROPIEDAD DE LOS CONDOMINIOS
DEL CONDOMINIO CONDADO DEL CAMPO
LAS AREAS COMUNES CONSTRUIDAS
(GIMNASIO, CANCHA DE RAQUET,
LAVADERIA, ADMINISTRACION,
SALA DE REUNIONES, PLANTA ELECTRICA, BAÑO,
ESCALERAS, BOMBAS VESTIBULOS,
ASCENSORES, DEPÓSITO DE BASURA,
VIGILANCIA, TRANSFORMADORES,
PARKING PARA VISITAS,
PAREDES Y ELEMENTOS ESTRUCTURALES)
SON PROPIEDAD DE LOS CONDOMINIOS
DEL CONDOMINIO CONDADO DEL CAMPO

EL PUNTO "Z" ES UNA ESQUINA DENTRO
DE LA CONSTRUCCION

TODAS LAS PAREDES Y COLUMNAS COLINDANTES
PERTENECEN A LOS CONDOMINIOS DEL
CONDOMINIO CONDADO DEL CAMPO

AMARRE VERTICAL
EL PUNTO "X" CONJUNTO CON EL PUNTO "Z"
CON UNA ELEVACION DE -3.00m


FRENTE A AREA COMUN = 1.05m

AMARRE
DEL PUNTO "K" AL VERTICE N°2
DIST=4.57m AZ=120°31'
DEL PUNTO "J" AL VERTICE N°1
DIST=8.44m AZ=293°28'

CUADRO DE AMARRES INTERNOS		
LINEA	AZIMUT	DIST. (m)
H - I	25° 02'	19.84
I - J	38° 24'	14.36
J - K	338° 24'	4.10
J - R	295° 50'	14.03
J - L	14° 53'	15.79
L - M	244° 53'	15.58
M - N	27° 53'	10.87


TODOS LOS PUNTOS INTERNOS
SON CLAVOS DE ACERO INCRUSTADOS
EN EL CONCRETO

LOCALIZACION DEL EDIFICIO Y AMARRES
ESCALA 1:1000

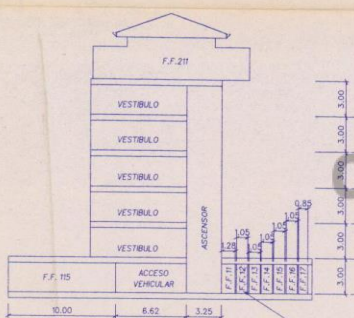

CORTE B - B
ESCALA 1:250

PLANTA NIVEL SEMI-SOTANO (96.00m)
ESCALA 1:250

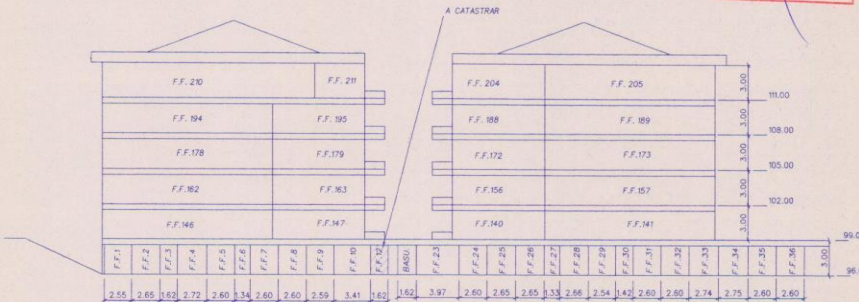

CORTE A - A
ESCALA 1:250



UBICACION GEOGRAFICA
HOJAS SALITRAL Y ESCAZU ESCALA 1:10000

CONDOMINIO CONDADO DEL CAMPO

PROPIEDAD HORIZONTAL FINCA FILIAL PROPIEDAD DE:
SERVICIOS FIDUCIARIOS DEL FORO S.A.

CEDELA JURIDICA N° 3-101-184700

ERIK LISANDRO SOTO MENDEZ TOPOGRAFIA ASOCIADO T.A. 10276	AREA 1.68 m ²	SITUADO EN CALLE CONVENTO DISTRITO: 3° SAN RAFAEL CANTON: 2° ESCAZU
PROYECTO: A. 1000	FECHA JUNIO 2002	
ESCALA: A		

DATOS DE REGISTRO PUBLICO
FINCA COMPLETA
FOLIO REAL N° H1033547F-000
FINCA MATRIZ
FOLIO REAL N° H1001666M-000