
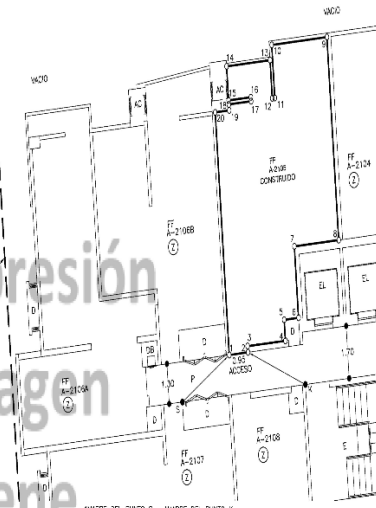
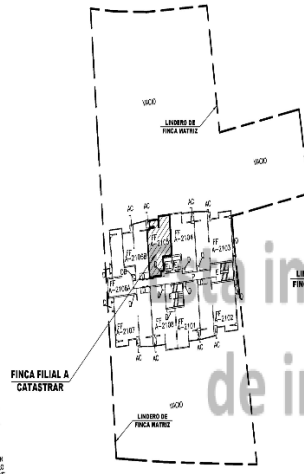
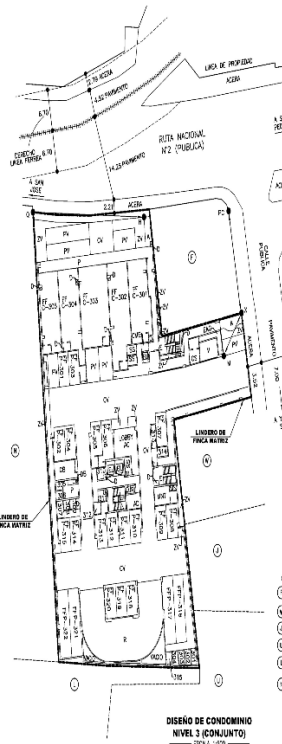


N° ENTERO 230512518

SECCION DE PROPIEDAD EN CONDOMINIO

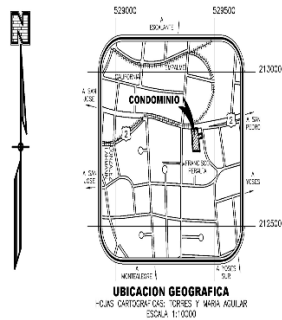

DERROTERO		
LINEA	A 21 M. T	DERROTERO
1-2	84°48'11"	0.85
2-3	352°48'11"	0.30
3-4	84°48'11"	1.32
4-5	352°48'11"	0.68
5-6	84°48'11"	0.73
6-7	352°48'11"	2.30
7-8	84°48'11"	2.20
8-9	352°48'11"	5.59
9-10	264°48'11"	2.50
10-11	174°48'11"	1.72
11-12	264°48'11"	0.13
12-13	352°48'11"	2.24
13-14	264°48'11"	2.21
14-15	174°48'11"	1.11
15-16	84°48'11"	1.13
16-17	174°48'11"	0.13
17-18	264°48'11"	1.13
18-19	174°48'11"	0.20
19-20	264°48'11"	0.71
20-1	174°48'11"	7.56

Esta impresión
de imagen
no tiene
carácter oficial

NOTAS DE SIMBOLOGIA:

- > CM= CIRCULACION VEHICULAR AREA COMUN
- > PF= FINCA FILIAL
- > CM= CUARTO MAQUINAS DE ELEVADOR
- > A= AREA AREA COMUN
- > Z= ZONA VERDE AREA COMUN
- > E= ESCUELA AREA COMUN
- > P= PASEO AREA COMUN
- > E= ESTACION AREA COMUN
- > D= DUCTOS AREA COMUN
- > R= RAMPA AREA COMUN
- > S= ESPACIO DE AGUA
- > P= PARQUEO DE VEHICULOS
- > S= SERVIDIDumbre SANITARIA
- > S= CISTERNA DE SEGURIDAD
- > R= RESER
- > M= MANTENIMIENTO
- > M= MANUTENCION
- > D= DEPÓSITO DE BASURA AREA COMUN
- > D= CUARTO DE BASURA
- > M= VESTIBULO AREA COMUN
- > A= AREA COMUN

NOTAS DE LEVANTAMIENTO:

- > LEVANTAMIENTO POLAR
- > POLIGONAL CERRADA
- > ERROR ANGULAR 0.01"
- > ERROR LINEAL 0.01m

NOTAS DE PAREDES:

- > TODAS LAS DISTANCIAS DE LA FILIAL SON DADAS AL INTERIOR DE PARED.
- > LAS PAREDES SON MAESTRAS.

NOTAS DE AREAS COMUNES:

- > TODAS LAS AREAS COMUNES SON PROPIEDAD DE LOS CONDOMINIOS DE CONDOMINIO VERTICAL COMERCIAL RESIDENCIAL LATITUD LOS YOSÉS

NOTA DE COLINDANTE:

- > B= BANCO CREDITO AGRICOLA DE CARRIZO EN CALIDAD DE FIDUCIARIO

NOTAS GENERALES:

- > TODAS LAS MEDIDAS Y DISTANCIAS ESTAN DADAS EN METROS.
- > SE DESARROLLA BAJO EL REGIMEN DE PROPIEDAD EN CONDOMINIO.
- > NUMERO DE PLANO DE CATASTRO DE FINCA MADRE SI-1336603-2014
- > NO SE DEBE DE ESTABLECER NUESTROS LINEEROS.
- > LOS PUNTOS Q Y X SON VERTICES DE LA FINCA MADRE.
- > LOS PUNTOS H Y M SON VERTICES DEL EDIFICIO.
- > LOS PUNTOS K Y T SON PUNTOS EN AREAS COMUNES.
- > FINCA FILIAL DESTINADA A APARTAMENTO

NOTA APC:



- > EL DISEÑO DE SITIO DEL PROYECTO FUE TERMINADO EN EL SISTEMA APC BAJO EL NUMERO DE CONTRATO DC-741457.

FF A-2105

CONDOMINIO VERTICAL COMERCIAL RESIDENCIAL LATITUD LOS YOSÉS		AREA: 46m²	STUDIO EN: FRANCISCO PERILLA		FINCA MADRE:
TOPOGRAFIA ASOCIADO: DELVY CONTRERAS - FIDUCIARIO TA-11263 / CS-75		ESCALA: INDICADAS FIDUCIARIO: ENERO 2017	DISTRITO: 4ª CATEGORIA		FINCA FILIAL:
PROTOCOLO: TONO 16762 FOLIO: 46 A, 62		AREA SEGUN REGISTRO PUBLICO: FINCA MADRE: 24506.67m² FINCA FILIAL: 46.25m²	CANTON: 1ª SAN JOSE		FINCA FILIAL:
			PROVINCIA: 1ª SAN JOSE		FINCA FILIAL: 11/616089-020

N° ENTERO 230506356

SECCION DE PROPIEDAD EN CONDOMINIO

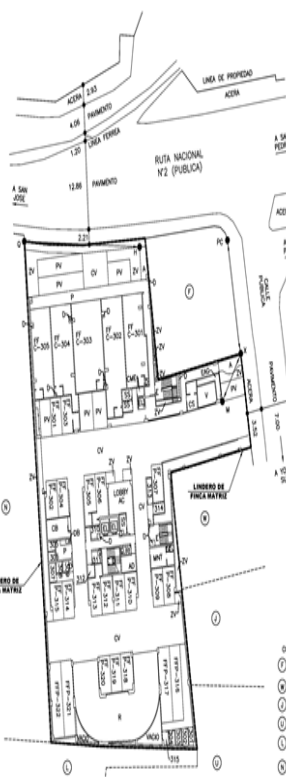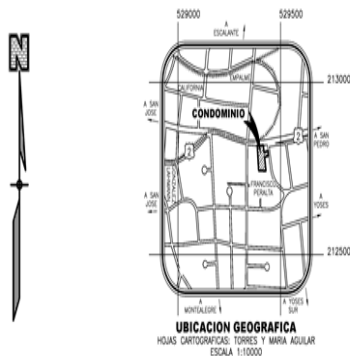

SÍMBOLO DE BODEGAS
201 FFB-201 209 FFB-209
202 FFB-202 210 FFB-210
203 FFB-203 211 FFB-211
204 FFB-204 212 FFB-212
205 FFB-205 213 FFB-213
206 FFB-206 214 FFB-214
207 FFB-207 215 FFB-215
208 FFB-208 216 FFB-216

- COLINDANTES
- 1 JOHANN FERNANDO CORNEL LEMARE
 - 2 FIDAN CESTAN CORONEL LEMARE
 - 3 DAPHNE DE PAZ AGUIAR
 - 4 JOSE ANTONIO HERRERO HARRINGTON
 - 5 OLGA INGRID BLANCO
 - 6 INMOBILIARIA CONDOSA DE LOS YOSSES
 - 7 SOCIEDAD ANONIMA
 - 8 ALBERTO SA
 - 9 FINCA SA

NOTAS DE SIMBOLOGIA:

- > CV= CIRCULACION VEHICULAR AREA COMUN
- > FF= FINCA FILIAL
- > CDE= CUARTO MAQUINAS DE ELEVADOR
- > AA= ACENA AREA COMUN
- > ZV= ZONA VERDE AREA COMUN
- > E= ESCALERA AREA COMUN
- > P= PASILLO AREA COMUN
- > EL= ELEVADOR AREA COMUN
- > D= DUCTOS AREA COMUN
- > R= RAMPA AREA COMUN
- > EAG= ESPEJO DE AGUA
- > PV= PARQUEO DE VISTAS
- > SS= SERVICIO SANITARIO
- > CS= CUESTA DE SEGURIDAD
- > R= RESE
- > M= MANTENIMIENTO
- > AD= ADMINISTRACION
- > CB= CUARTO DE BASURA
- > CE= CUARTO ELECTRICIDAD AREA COMUN
- > CDE= CUARTO ICE AREA COMUN
- > V= VESTIBULO AREA COMUN
- > CDE= CUARTO TELECOM AREA COMUN
- > DB= DEPOSITO DE BASURA AREA COMUN
- > AC= AREA COMUN

NOTA APC:

- > EL DISEÑO DE SITIO DEL PROYECTO FUE TRAMITADO EN EL SISTEMA APC BAJO EL NUMERO DE CONTRATO CC-141467

NOTAS DE LEVANTAMIENTO:

- > LEVANTAMIENTO FOLIAL
- > POLIGONAL CERRADA
- > ERROR ANGULAR 0.0701
- > ERROR LINEAL 0.01m

NOTAS DE PAREDES:

- > TODAS LAS DISTANCIAS DE LA FILIAL SON DADAS AL INTERIOR DE PAREDES
- > LAS PAREDES SON MAESTRAS

NOTAS DE AREAS COMUNES:

- > TODAS LAS AREAS COMUNES SON PROPIEDAD DE LOS CONDOMINIOS DEL CONDOMINIO VERTICAL RESIDENCIAL LATITUD LOS YOSSES

NOTA DE COLINDANTE:


- > 1 BANCO CREDITO AGRICOLA DE CARTAGO EN CALIDAD DE FIDUCIARIO

NOTAS GENERALES:

- > TODAS LAS MEDIDAS Y DISTANCIAS ESTAN DADAS EN METROS
- > SE DESARROLLA BAJO EL REGIMEN DE PROPIEDAD EN CONDOMINIO
- > NUMERO DE PLANO DE CATASTRO DE FINCA MADRE SI-1736603-2014
- > 2007 FE QUE NO SE ESTABLECIERON NUEVOS LINDEROS
- > LOS PUNTOS Q Y X SON VERTICES DE LA FINCA MADRE
- > LOS PUNTOS H Y Y SON VERTICES DEL EDIFICIO
- > LOS PUNTOS M Y S SON PUNTOS EN AREAS COMUNES
- > FINCA FILIAL DESTINADA A BODEGAS

DERROTERO

LINEA	A	Z	I	M	U	T	DISTANCIA
1-2	84°48'12"						0.87
2-3	174°48'11"						0.89
3-4	84°48'11"						1.75
4-5	354°48'11"						1.88
5-6	264°48'11"						0.95
6-7	174°48'10"						0.13
7-8	264°48'11"						0.33
8-9	174°48'11"						0.64
9-10	264°48'11"						0.54
10-1	174°48'11"						0.22

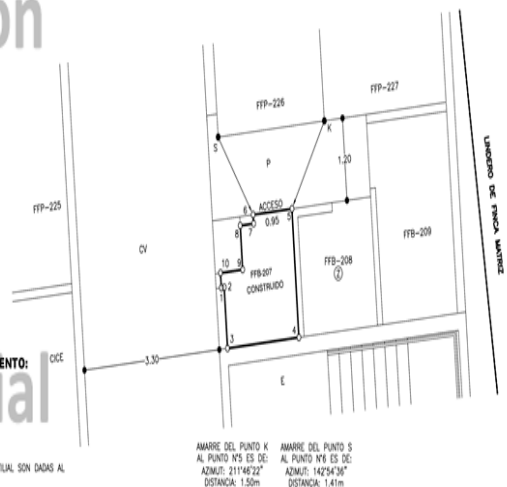


CONDOMINIO VERTICAL COMERCIAL RESIDENCIAL LATITUD LOS YOSSES		AREA: 3m²	SITUADO EN: FRANCISCO PERALTA	FINCA MADRE: FOLIO REAL N° 1004284M-000
ESCALA: INICIADA	PROTOCOLO TOMO: 19762	AREA SEGUN REGISTRO PUBLICO: FINCA MADRE: 24066.97m²	DISTRITO: 4° CATEDRAL	FINCA FILIAL: FOLIO REAL N° 1180334F-000
FECHA: ENERO 2017	FOLIO: 46 AL 62	FINCA FILIAL: 2.88m²	CANTON: 1° SAN JOSE	PROVINCIA: 1° SAN JOSE


TOPOGRAFIA ASOCIADO: EVELYN CONTRERAS TA-11293/CS-75

N° ENTERO 230485693


SECCION DE PROPIEDAD EN CONDOMINIO

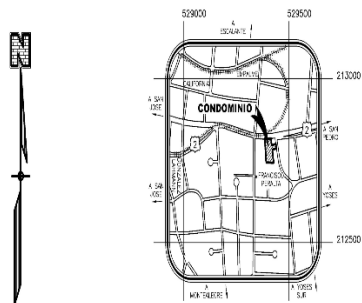

UBICACION GEOGRAFICA
FOLIOS CARTOGRAFICOS: TORRES Y MARIA AGUILAR
ESCALA 1:10000

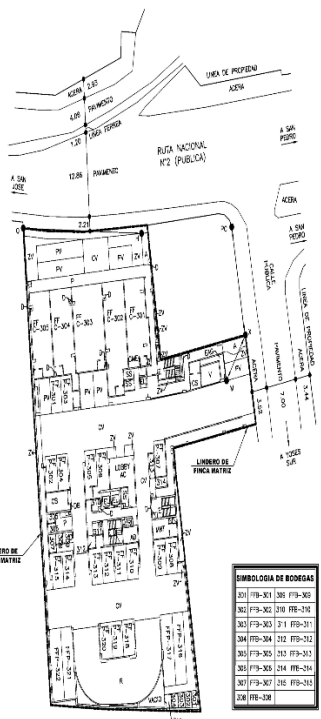


**DISEÑO DE CONDOMINIO
NIVEL 3 (CONJUNTO)**

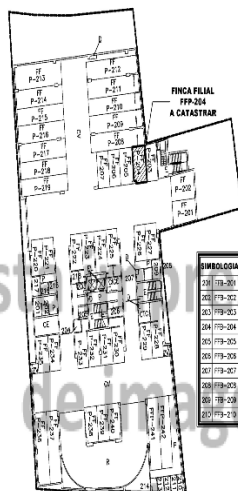

231	FFB-201	241	FFB-211
202	FFB-202	212	FFB-212
203	FFB-203	213	FFB-213
204	FFB-204	214	FFB-214
205	FFB-205	215	FFB-215
206	FFB-206	216	FFB-216
207	FFB-207	217	FFB-217
208	FFB-208	218	FFB-218
209	FFB-209		
210	FFB-210		

**DISEÑO DE CONDOMINIO
NIVEL 2 (SOTANO)**

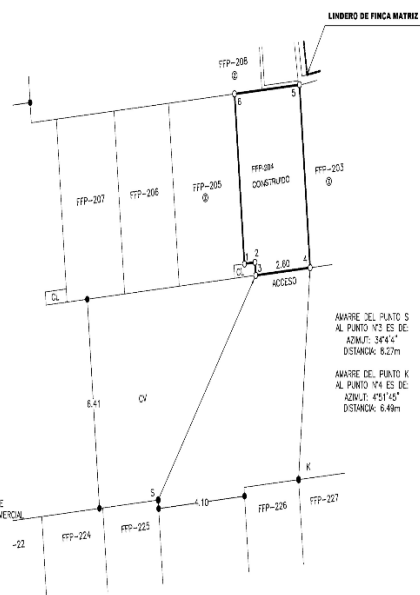

DETALLE A CATASTRAR
ESCALA 1:100

NOTAS DE SIMBOLOGIA:

- *ZV= ZONIFICACION VEHICULAR AREA COMUN
 *TF= AREA TERRESTRE
 *C= CUARTO MAQUINAS DE ELEVADOR
 *A= ASISTIA AREA COMUN
 *ZM= ZONA VERDE AREA COMUN
 *E= ESCALERA AREA COMUN
 *P= PASILLO AREA COMUN
 *EL= ELEVADOR AREA COMUN
 *D= DUCTOS AREA COMUN
 *R= RAMPA AREA COMUN
 *ED= ESQUELO DE AREA
 *C= PASILLO DE METAS
 *SA= SERVIDIO SANTUARIO
 *CS= CASITA DE SEGURIDAD
 *R= RISER
 *M= MANTENIMIENTO
 *AD= ADMINISTRACION
 *CS= CUARTO DE BASURA
 *CE= CUARTO ELECTRO AREA COMUN
 *CE= CUARTO ICE AREA COMUN
 *CT= CUARTO T.E.S.S.OV AREA COMUN
 *V= VESTIBULO AREA COMUN
 *CS= CUARTO DE SENSURA AREA COMUN
 *C= COLUMNA
 *A= AREA COMUN

NOTA APC:

- > EL DISEÑO DE SITIO DEL PROYECTO FUE TRAMITADO EN EL SISTEMA APC BAJO EL NUMERO DE CONTRATO CC-741457

NOTAS DE LEVANTAMIENTO:

- > LEVANTAMIENTO POLAR.
- > POLIGONAL CERRADA.
- > ERROR ANGULAR 00'01".
- > ERROR LINEAL 0.01m.

NOTAS DE AREAS COMUNES:

- > TODAS LAS ÁREAS COMUNES SON PROPIEDAD DE
LOS CONDOMINIOS DEL CONDOMINIO VERTICAL COMERCIAL
RESIDENCIAL LATIDU LOS VOGES

NOTA DE COLINDANTE:

- > (Z) = BANCO CREDITO AGRICOLA DE CARTAGO
EN CALIDAD DE FIDUCIARIO

NOTAS GENERALES:

- > TODAS LAS MEDIDAS Y DISTANCIAS ESTAN DADAS EN METROS.
- > SE DESARROLLA BAJO EL REGIMEN DE PROPIEDAD EN CONDOMINIO.
- > NUMERO DE PLANO DE CATASTRO DE FINCA MADRE SU-1736823-2014
- > DOY FE QUE NO SE ESTABLECERON NUEVOS LINDEROS
- > LOS PUNTOS Q Y X SON VERTICES DE LA FINCA MADRE
- > LOS PUNTOS H Y K SON VERTICES DEL EDIFICIO
- > LOS PUNTOS K Y S SON PUNTOS EN AREAS COMUNES
- > FINCA FINAL DESTINADA A PARQUEO

DERROTERO		
CA	A Z I M U T	DISTANCIA
2	84°48'11"	0.50
3	174°48'11"	0.40
4	84°48'11"	2.60
5	354°48'11"	5.60
6	264°48'11"	3.10
1	174°48'11"	5.20

CONDOMINIO VERTICAL COMERCIAL RESIDENCIAL LATITUD LOS YOSÉS			ÁREA: 17m²		SITUADO EN: FRANCISCO PERALTA DISTRITO: 4ª CATEGORÍA CANTÓN: 1º SAN JOSE PROVINCIA: 1º SAN JOSE	FINCA MATRIZ: FOLIO REAL N° 1042884M-000	
			ESPECIAL: AGRICOLA FECHA: ENERO 2017	PROTOCOLO: TOMO: 16782 FOLIO: 48 AL 62	ÁREA SEGÚN REGISTRO PÚBLICO: FINCA MATRIZ: 24066,97m² FINCA FLAJ: 1715m²		FINCA FLAJ: FOLIO REAL N° 1166749F-000
TOPOGRAFIA ASOCIADO: EVELIN CANTERAS 7A-11283-C3-75							