


INSCRIPCIÓN: 1-1937747-2016
FOLIO: 104259M-003
FECHA: 18/11/2016 09:47:47
ECONOMÍA: 09/04/2016

Catastro Nacional
2016-92557+C
18/11/2016 09:47:47
Ingreso




ENTERO NUMERO: 227209494

SECCION DE PROPIEDAD EN CONDOMINIO

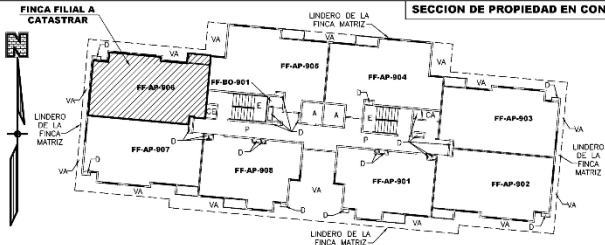

DISEÑO DE CONDOMINIO
NIVEL 9
ESCALA: 1:200

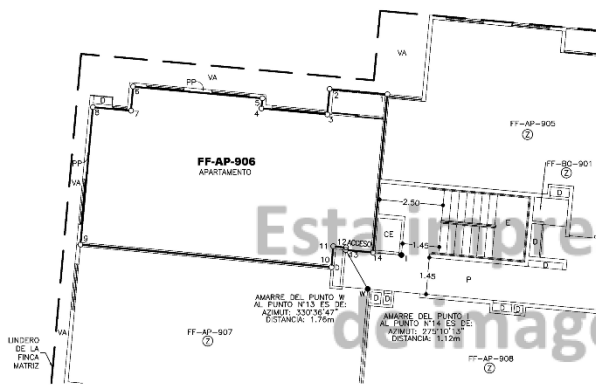

DETALLE DE FINCA
FILIAL A CATASTRAR
ESCALA: 1:100

NOTAS DE LEVANTAMIENTO:

- > LEVANTAMIENTO POLAR.
- > POLIGONAL CERRADA.
- > ERROR ANGULAR 0'01".
- > ERROR LINEAL 0.01m.

NOTAS DE PAREDES:

- > LAS PAREDES EXTERNAS SON MAESTRAS.
- > LAS PAREDES QUE SEPARAN PLAJES SON MEDIANERAS.

NOTAS DE AREAS COMUNES:

- > TODAS LAS AREAS COMUNES SON PROPIEDAD DE LOS CONDOMINIOS DEL CONDOMINIO VERTICAL RESIDENCIAL BAMBÚ EDIFICIO 3 EN FINCA DEL CONDOMINIO RESIDENCIAL COMERCIAL Y DE OFICINAS BAMBÚ.

NOTA DE APC:

- > EL DISEÑO DE SITIO DEL PROYECTO FUE TRAMITADO EN EL SISTEMA APC BAJO EL NÚMERO DE CONTRATO 00-732115.

NOTAS GENERALES:

- > TODAS LAS MEDIDAS Y DISTANCIAS ESTÁN DADAS EN METROS.
- > SE DESARROLLA BAJO EL RÉGIMEN DE PROPIEDAD EN CONDOMINIO.
- > NÚMERO DE PLANO DE CATASTRO DE FINCA MADRE: 54-1817590-2016.
- > SÓLO SE QUÉ NO SE ESTABLECEN NUEVOS LINDEROS.
- > LOS PUNTOS S Y F SON VERTICES DE LA FINCA MADRE.
- > LOS PUNTOS K Y H SON VERTICES DEL EDIFICIO.
- > LOS PUNTOS W Y I SON PUNTOS EN ÁREAS COMUNES.
- > (Z) = INTERSECCIÓN COSTA LIMITADA (EN CALIDAD DE FOLIOARIO).
- > FINCA FILIAL DESTINADA A UNIDAD HABITACIONAL.
- > LA DISTANCIA DEL VERTICE 13 AL VERTICE 14 ES DE 1.07 FRENTE A PASILLO.

NOTAS DE SIMBOLOGÍA:


- > AC= ÁREA COMUN.
- > ACM= ÁREA COMUN DEL CONDOMINIO RESIDENCIAL, COMERCIAL Y DE OFICINAS BAMBÚ.
- > AA= ASCENSORES AC.
- > AA= ACERA ACM.
- > B= BOVEDA AC.
- > CA= CUARTO DE ASEO AC.
- > CB= CUARTO DE BAMBÚ AC.
- > CM= CUARTO MECÁNICO AC.
- > CROCB= CONDOMINIO RESIDENCIAL, COMERCIAL Y DE OFICINAS BAMBÚ.
- > D= DUCTO AC.
- > E= ESCALERA AC.
- > FF= FINCA FILIAL.
- > FFMB= FINCA FILIAL MATRIZ USO BOVEDA.
- > FFMC= FINCA FILIAL MATRIZ USO COMERCIAL.
- > FFMCOR= FINCA FILIAL MATRIZ COMERCIAL-RESIDENCIAL.
- > FFME= FINCA FILIAL MATRIZ USO ESTACIONAMIENTO.
- > FFMR= FINCA FILIAL MATRIZ USO RESIDENCIAL.
- > FFMR= FINCA FILIAL MATRIZ RESIDENCIAL-COMERCIAL.
- > JM= JUEGOS INFANTILES ACM.
- > P= PASILLO AC.
- > PP= PUNTO SOBRE CURVA.
- > PP= PARED AC.
- > R= RAMPA AC.
- > V= VESTIBULO AC.
- > WA= VACIO.
- > ZM= ZONA VERDE ACM.
- > ZV= ZONA VERDE AC.

DERROTERO

LINEA	A	Z	M	U	T	DISTANCIA
1-2	275°10'3"					2.38
2-3	185°10'3"					1.00
3-4	275°10'3"					2.60
4-5	5°10'3"					0.45
5-6	275°10'3"					5.10
6-7	185°10'3"					0.95
7-8	275°10'3"					1.50
8-9	185°10'3"					5.43
9-10	95°10'3"					9.90
10-11	5°10'3"					0.83
11-12	85°10'3"					0.50
12-13	184°20'3"					0.10
13-14	85°10'3"					1.07
14-1	5°10'3"					6.25

DETALLE DE AMARRE

ESCALA: 1:1000

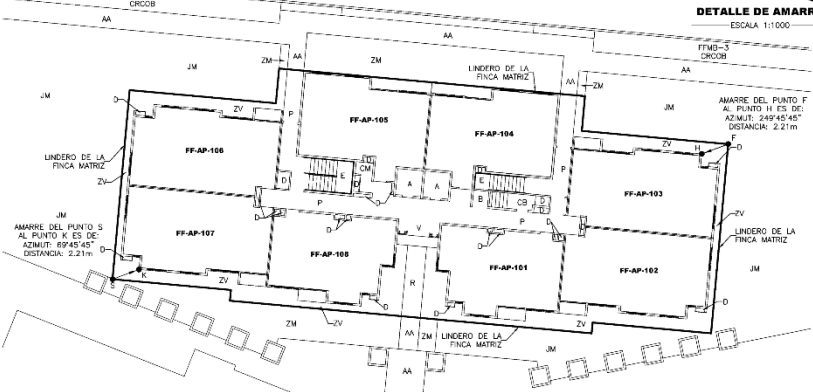

DISEÑO DE CONDOMINIO

NIVEL 1

ESCALA: 1:200



UBICACION GEOGRAFICA

HOJA CARTOGRAFICA: MARIA AGUIAR

ESCALA: 1:10000

FOLIO REAL N° CONDOMINIO VERTICAL RESIDENCIAL BAMBÚ EDIFICIO 3 EN FFMRS DEL CONDOMINIO RESIDENCIAL COMERCIAL Y DE OFICINAS BAMBÚ.		ÁREA: 71 m²		SITUADO EN: LA FLORIDA SUR		FINCA MATRIZ: FOLIO REAL N° 1004259M-003	
ESCALA: INDICADA		PROTOCOLO: 18209		DISTRITO: 10° HATILLO		FINCA FILIAL:	
FECHA: NOVIEMBRE 2016		TOMO: 18209		CANTON: 01° SAN JOSE		FOLIO REAL N° 1158633F-000	
INGENIERO TOPOGRAFICO: EDUARDO BARRIO VARGAS (IT-23729 / CS-75)		FOLIO: 46 Y 52 AL 60		PROVINCIA: 01° SAN JOSE			

ENTERO NUMERO: 228093929

SECCION DE PROPIEDAD EN CONDOMINIO

