


VER DOCUMENTO ADJUNTO
SOBRE ANOTACIONES

473-2002-8


CATASTRO NACIONAL
11 113
ROLLO - IMAGEN
SECCION MICROFILM AÑO 2002

REGISTRO NACIONAL
CATASTRO NACIONAL
El presente plano ha cumplido con los requisitos exigidos por la ley, por lo que ha sido registrado bajo el siguiente número:
A-763240-2002
17 ENE 2002
Fecha _____ Firma Autorizada _____

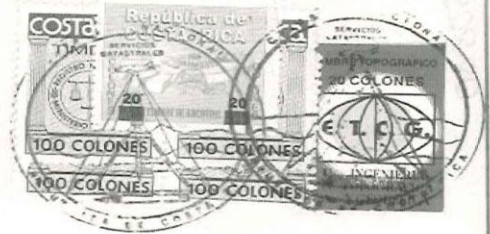

SECCION FUERZAS DE INGENIERIA
Y DE ARQUITECTOS DE COSTA RICA
* 15 ENE 2002 *
ANOTA: 0

LINEA	AZIMUT	DIST.
1 - 2	342° 24'	35.72
2 - 3	745° 39'	46.20
3 - 4	353° 10'	27.56
4 - 5	249° 14'	41.64
5 - 6	245° 32'	45.86
6 - 7	173° 58'	17.07
7 - 8	170° 48'	29.94
8 - 9	162° 49'	13.52
9 - 10	74° 37'	34.38
10 - 11	171° 06'	20.96
11 - 1	90° 51'	55.50

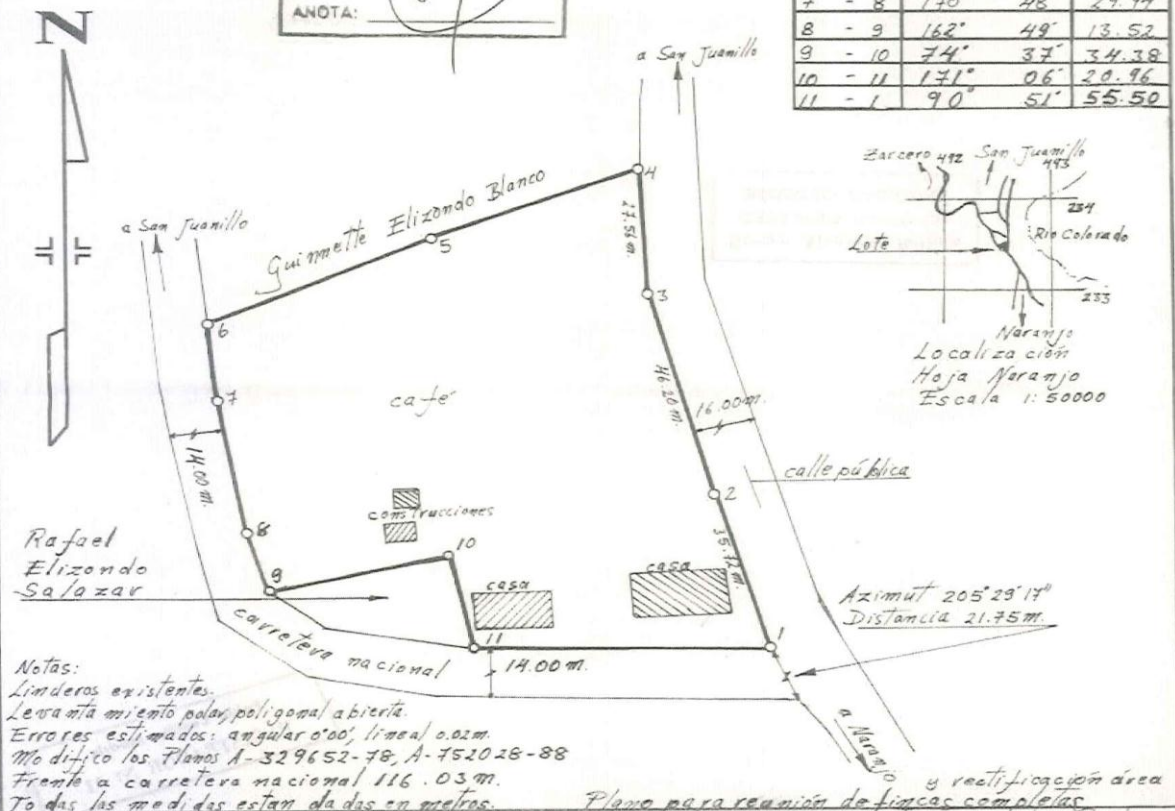

Notas:
Linderos existentes.
Levantamiento polar, poligonal abierta.
Errores estimados: angular 0'00", lineal 0.02m.
Mo difico los Planos A-329652-78, A-752028-88
Frente a carretera nacional 116.03m.
Todas las medidas estan dadas en metros.

Plano para reunion de fincas completas y rectificación área

PROPIEDAD DE	Café Orgánico Montes de Cristo S.A.	cédula jurídica N° 3-101-210937	SITUADO EN San Juan.	Folio Real 2105630-000
			DISTRITO 6: San Juan.	2240882-001
			CANTON 6: Naranja.	2105632-000
			PROVINCIA 2: Alajuela.	
PROTOCOLADO	10992	FOLIO 166	ESCALA 1:1000	FECHA diciembre 2001
ÁREA	7184.60 m²	Área según Registro 7441.04 m²	ARCHIVO No	