


00000073

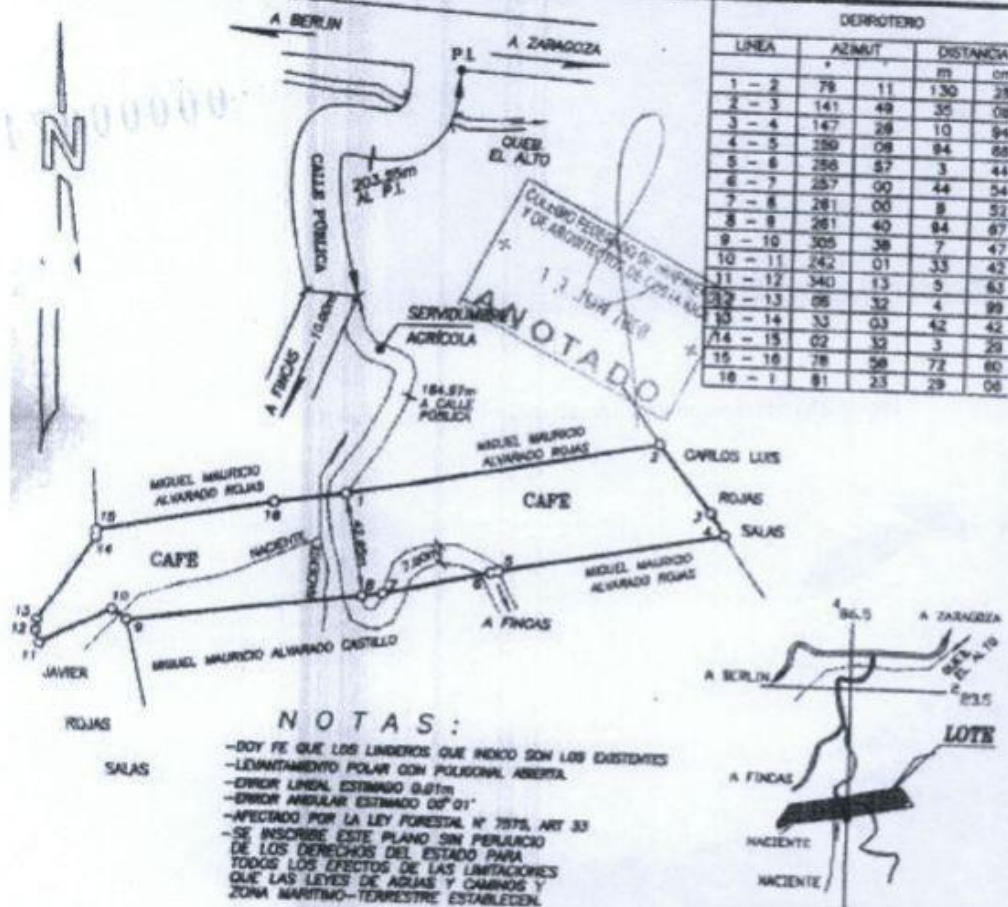

045



UBICACION
HOJA MONTES DEL AGUACA
ESCALA 1 : 10000

DISEÑADO PARA USO AGRICOLA

EDAD DE:

ANA MARIA ALVARADO CASTILLO

CREDULA N° 2-258-007

LEONEL BOLANOS ROJAS
TOPOGRAFO ASOCIADO T.A.B.S.

AREA

10745.60 m²

ESCALA

1: 2000

COLA TOMO
14712

POLJO
172

SITUADO EN: CALLE LAS
QUEBRADAS

DISTRITO 04° SANTIAGO

CANTON 07° PALMARES

PROVINCIA 02° ALAJUELA

ARCHIVO No.

DATOS DE REGISTRO
PARA RECTIFICAR ANE

FOLIO INSCRITO AL

FOLIO REAL

2 185830-000

Area según registro

10034.23 m²

FECHA

MARZO - 2008