

295-A-14-3-3-



CATASTRO NACIONAL
64 363
ROLLO - IMAGEN
SECCION MICROFILM AÑO 2002

REGISTRO NACIONAL
CATASTRO NACIONAL
El presente plano ha cumplido con los requisitos exigidos por la ley, por lo que ha sido registrado bajo el siguiente número:
A-776737-2002
18 MAR 2002
Fecha _____ Firma Autorizada _____



NOTAS:
LEVANTAMIENTO POLAR
POLIGONAL CERRADA
ERRORES
ANGULAR 00°02'48"
LINEAL 1.19m.
DOY FE QUE LOS LINDEROS
SON EXISTENTES.

LINEA	AZIMUT		DIST.	
	°	'	m	cm
1	2	123	05	295.37
2	3	122	40	96.51
3	4	192	45	347.48
4	5	191	33	174.96
5	6	322	47	18.10
6	7	283	14	16.89
7	8	253	03	15.47
8	9	241	11	19.56
9	10	222	16	28.83
10	11	208	28	74.15
11	12	253	56	19.13
12	13	296	21	43.12
13	14	295	46	50.69
14	15	354	15	8.19
15	16	36	31	40.08
16	17	01	59	21.35
17	18	308	30	15.08
18	19	262	59	57.30
19	20	231	08	29.13
20	21	183	35	38.20
21	22	186	25	45.18
22	23	222	25	30.16
23	24	303	41	19.50
24	25	292	53	70.85
25	26	290	04	47.60
26	27	253	28	26.75
27	28	245	37	68.51
28	29	21	13	442.90
29	30	20	53	217.31
30	1	20	24	207.20

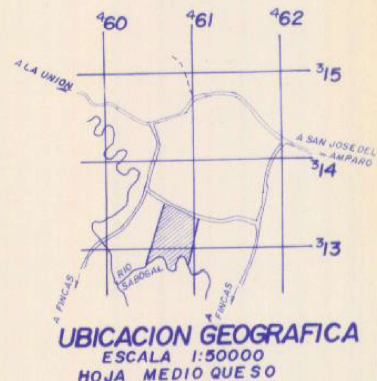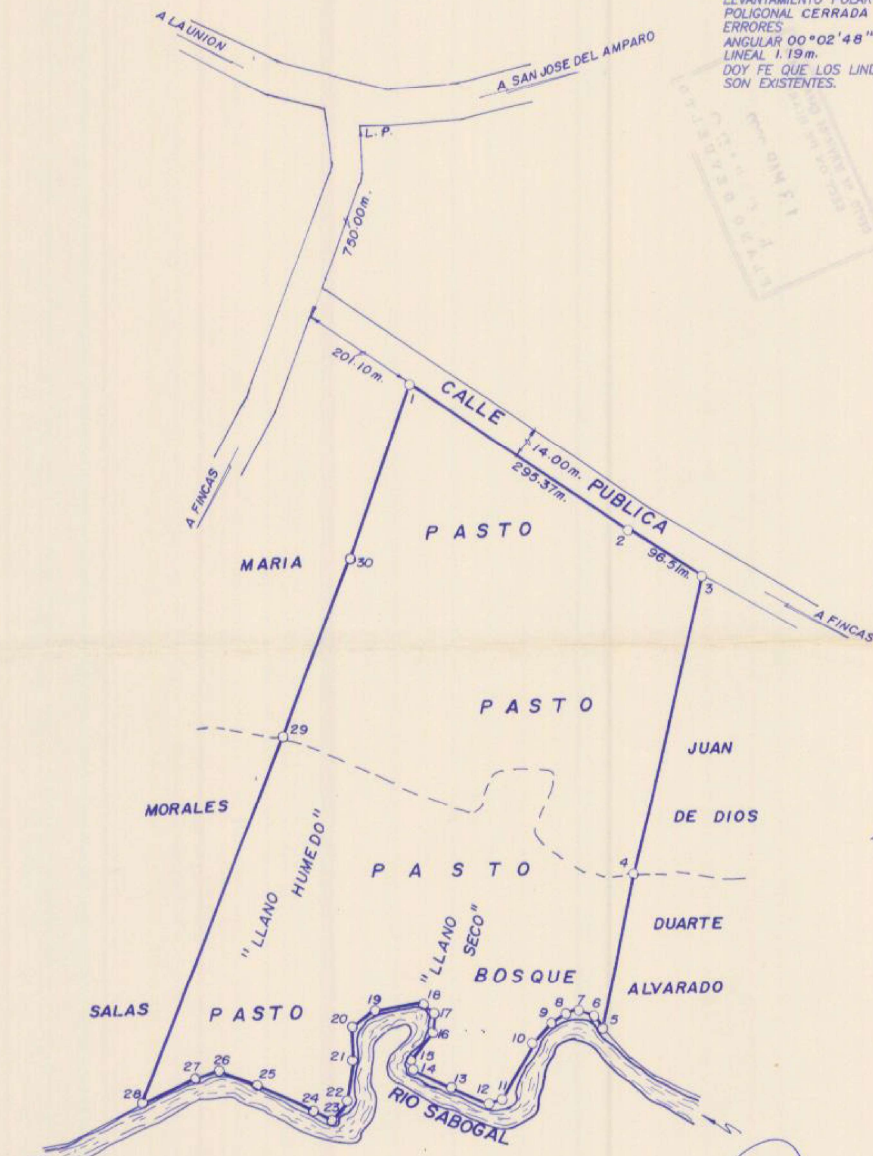

NOTAS:
-SE INSCRIBE ESTE PLANO SIN PERJUICIO DE LOS DERECHOS DEL ESTADO PARA TODOS LOS EFECTOS DE LAS LIMITACIONES Y LAS LEYES DE AGUAS Y CAMINOS Y ZONA MARITIMO-TERRESTRE ESTABLECEN.
-AFECTADO POR LA LEY FORESTAL 7575 ARTICULO 33
-DOY FE DE QUE LA CALLE QUE INDICO COMO ACCESO EXISTE EN LA REALIDAD

INGENIERO DE INGENIERIA Y DE ARQUITECTOS DE COSTA RICA
13 MAR. 2002
ANOTA:

EN POSESION DE:		CEDULA 2 - 402 - 941		SITUADO EN: GUAYABAL "SAN ISIDRO"	
LUIS GERARDO PANIAGUA SOLIS		AREA: 29 ha 5035.38 m ²		DISTRITO: 3° EL AMPARO	
RODRIGO FONSECA ROMERO TOPOGRAFO ASOCIADO T.A. 3985		ESCALA 1: 5000		CANTON: 14° LOS CHILES	
PROTOCOLO TOMO 11674	FOLIO 168 Y 182	ARCHIVO L46-P18-20-22		FECHA 18-02-2002	
				PARA INFORMACION POSESORIA	