COMPROBANTE DE INSCRIPCION CATASTRAL

REGISTRO NACIONAL
REPÚBLICA DE COSTA RICA
REGISTRO INMOBILIARIO
SUBDIRECCIÓN CATASTRAL
INSCRIPCIÓN No:
1-33035-2023
Fecha : 12/07/2023 11:03:18
Registrador: ERNESTO ARAYA CERDA
96C33BB93651C7C544C2633B16F764C2

Catastro Nacional
2023-42229-C
03/07/2023 10:32:54
Reingreso

cfia
Contrato 1075987
Fecha 30/06/2023
Visado CFIA

NUMERO DE ENTERO: 000504762281

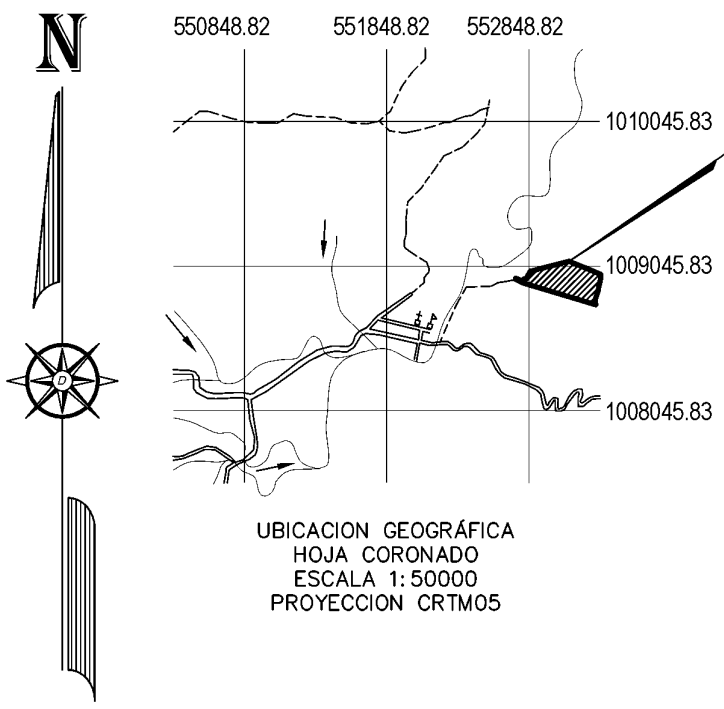

UBICACION GEOGRÁFICA
HOJA CORONADO
ESCALA 1:50000
PROYECCION CRTM05

FINCA

NOTAS:
LEVANTAMIENTO POLAR
POLIGONAL ABIERTA
ERRORES ESTIMADOS: ANGULAR 00° 01'
LINEAL 0.01m
EXACTITUD RELATIVA: ±0.20m
EXACTITUD ABSOLUTA: ±2.00m
ESCALA DEL MAPA 1:5000

DOY FE QUE LOS LINDEROS SON EXISTENTES
DISTANCIA FRENTE A CALLE PUBLICA VERTICE 1 AL 2= 7.04m

MODIFICA AL PLANO CATASTRADO: SJ-1195463-2007
COLINDANTE:
(A) 11907029169700
(B) 11907065489100
(C) 11907022744500
(D) 11907026239100
(E) 11907062021100
EPOCA 2005.83, DATUM CR05, PROYECCION CRTM05
DATOS TOMADOS DE LA ORTOFOTO OFICIAL CRCIRGAS
EPOCA 2014.59, TRANSFORMADA AL DATUM CR05
P.I: PUNTO DE INTERSECCION DE LINEAS DE PROPIEDAD

PARA USO AGRÍCOLA

CUADRO DE COORDENADAS CRTM05		
VERTICE	ESTE	NORTE
1	552678.29	1008944.88
2	552680.32	1008951.62
3	552697.73	1008943.54
4	552716.63	1008937.08
5	552730.97	1008933.60
6	552733.55	1008938.22
7	552735.01	1008945.36
8	552748.13	1008939.98
9	552782.54	1009003.61
10	552787.52	1009001.50
11	552936.67	1009038.52
12	553054.93	1009067.88
13	553176.19	1009019.36
14	553266.75	1008983.13
15	553274.16	1008948.94
16	553264.06	1008907.77
17	553253.92	1008860.28
18	553233.90	1008804.20
19	553239.84	1008782.89
20	553248.00	1008766.40
21	552733.16	1008918.65

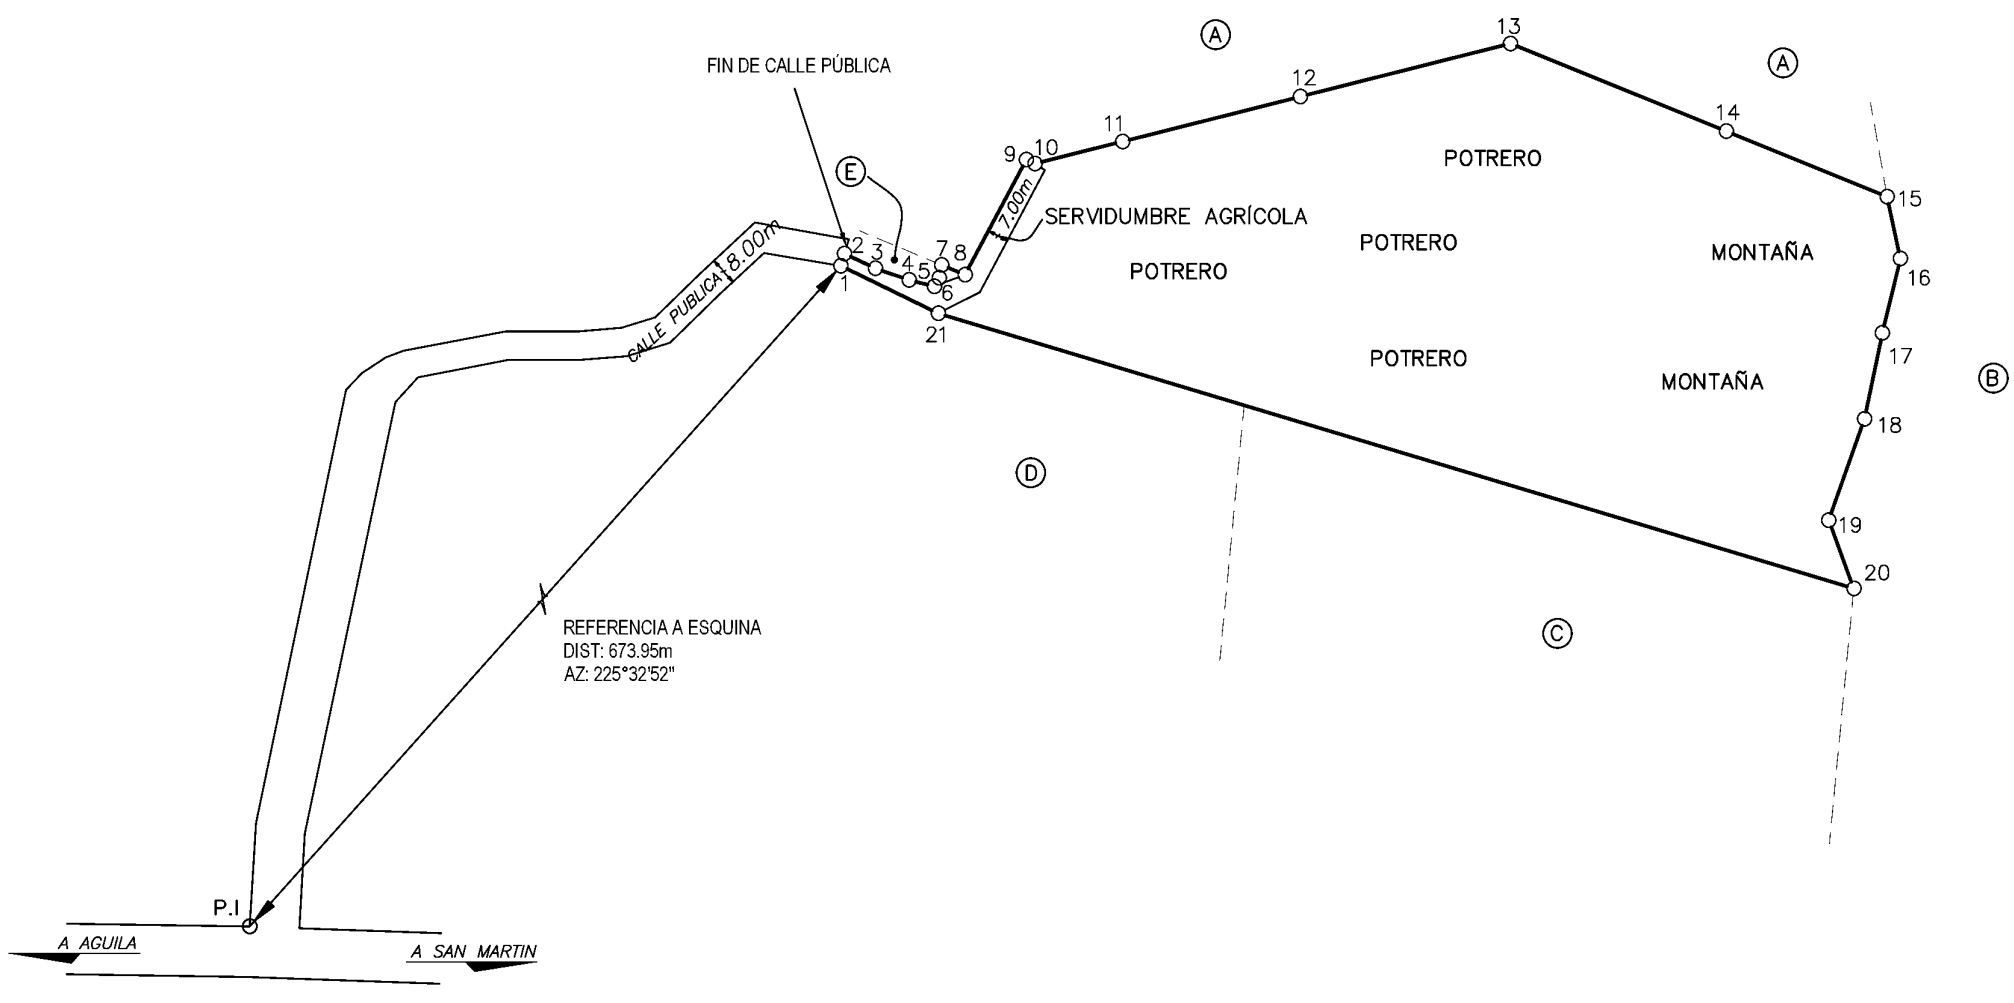

PARA RECTIFICAR AEREA

ESTE PLANO SERVIRA UNICAMENTE PARA REALIZAR EL MOVIMIENTO REGISTRAL. UNA VEZ INSCRITA LA RECTIIFICACION DE AREA,EL PLANO SURTIRA LOS EFECTOS JURIDICOS CORRESPONDIENTES DESDE LA FECHA DE SU INSCRIPCION EN LA SUBDIRECCION CATASTRAL

RODRIGO ALBERTO BARBOZA ACUÑA (FIRMA)
"Firmado digitalmente por RODRIGO ALBERTO BARBOZA ACUÑA (FIRMA) Fecha: 2023.06.27 10:14:07 -06'00'"

RODRIGO BARBOZA ACUÑA
INGENIERO TOPOGRAFO IT-28278

AREA
96404²

SITUADO EN AGUILA
DISTRITO 7° PEJIBAYE
CANTON 19° PEREZ ZELEDON
PROVINCIA 1° SAN JOSE

FOLIO REAL N°
10594237-000

IDENTIFICADOR PREDIAL
11907059423700

AREA SEGUN REGISTRO
97696.68m²

PROTOCOLO TOMO	FOLIO	ESCALA	ARCHIVO	FECHA
19771	074	1:5000	7381-1	MAYO 2023