INSCRIPCIÓN: 3-1539007-2011
Fecha : 18/11/2011 16:09:08
Registrador: ABIGAIL ACUÑA ALEMAN
30F400174A87EC3F6C5BC2139FE4C4CC

Catastro Nacional
1-2666116
12/10/2011 14:09:58


Catastro Nacional
1-2666116
15/11/2011 14:16:57
Reingreso

DERROTERO		
1-2	234° 24'	12.04m.
2-3	253° 35'	7.96m.
3-4	125° 36'	25.05m.
4-5	61° 56'	19.69m.
5-1	305° 39'	25.00m.

N


NOTAS:

NO HUBO CAMBIO DE LINDEROS
LEVANTAMIENTO POLAR CON RADIALES A LOS VERTICES
POLIGONAL ABIERTA
ERROR ANGULAR ESTIMADO: 00'01"
ERROR LINEAL ESTIMADO: 0.01m
MODIFICA AL PLANO C-723011-1987

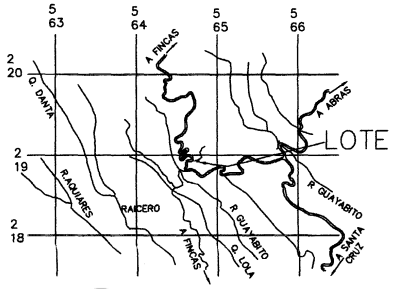

UBICACION GEOGRAFICA
HOJA TUCURRIQUE -- HOJA ISTARU
ESCALA 1 : 50000

Esta impresión de imagen no tiene carácter oficial

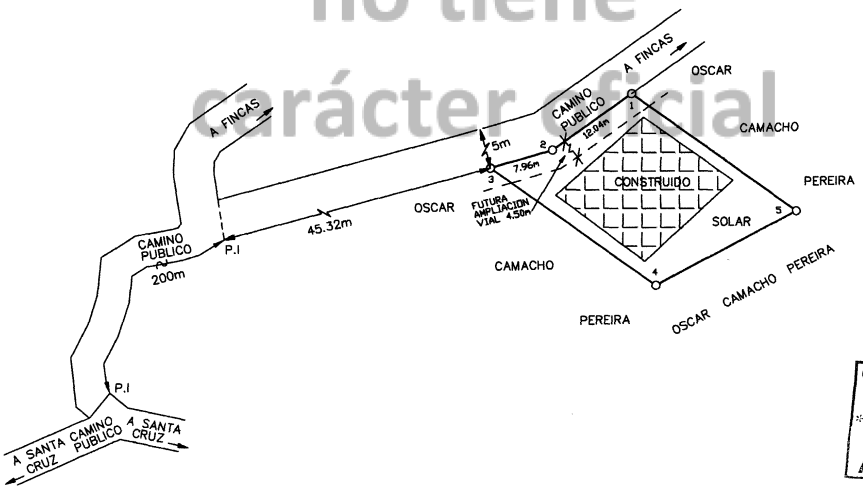

COLEGIO FEDERADO DE INGENIEROS Y ARQUITECTOS DE COSTA RICA
12 OCT 2011
ANOTADO

	AREA: 426m²	SITUADO EN: VIRTUDES	FOLIO REAL 3187247-000
	FECHA: AGOSTO 2011	DISTRITO: 4° SANTA CRUZ	
		CANTON: 5° TURRIALBA	
		PROVINCIA: 3° CARTAGO	
JOSE LUIS CARITA MASIS AGRIMENSOR ASOCIADO A.A. 093	PROTOCOLO TOMO: 17213 FOLIO: 164	ESCALA: 1 : 500	ARCHIVO L-2-2009 970C284
			AREA: 426.20 m²