

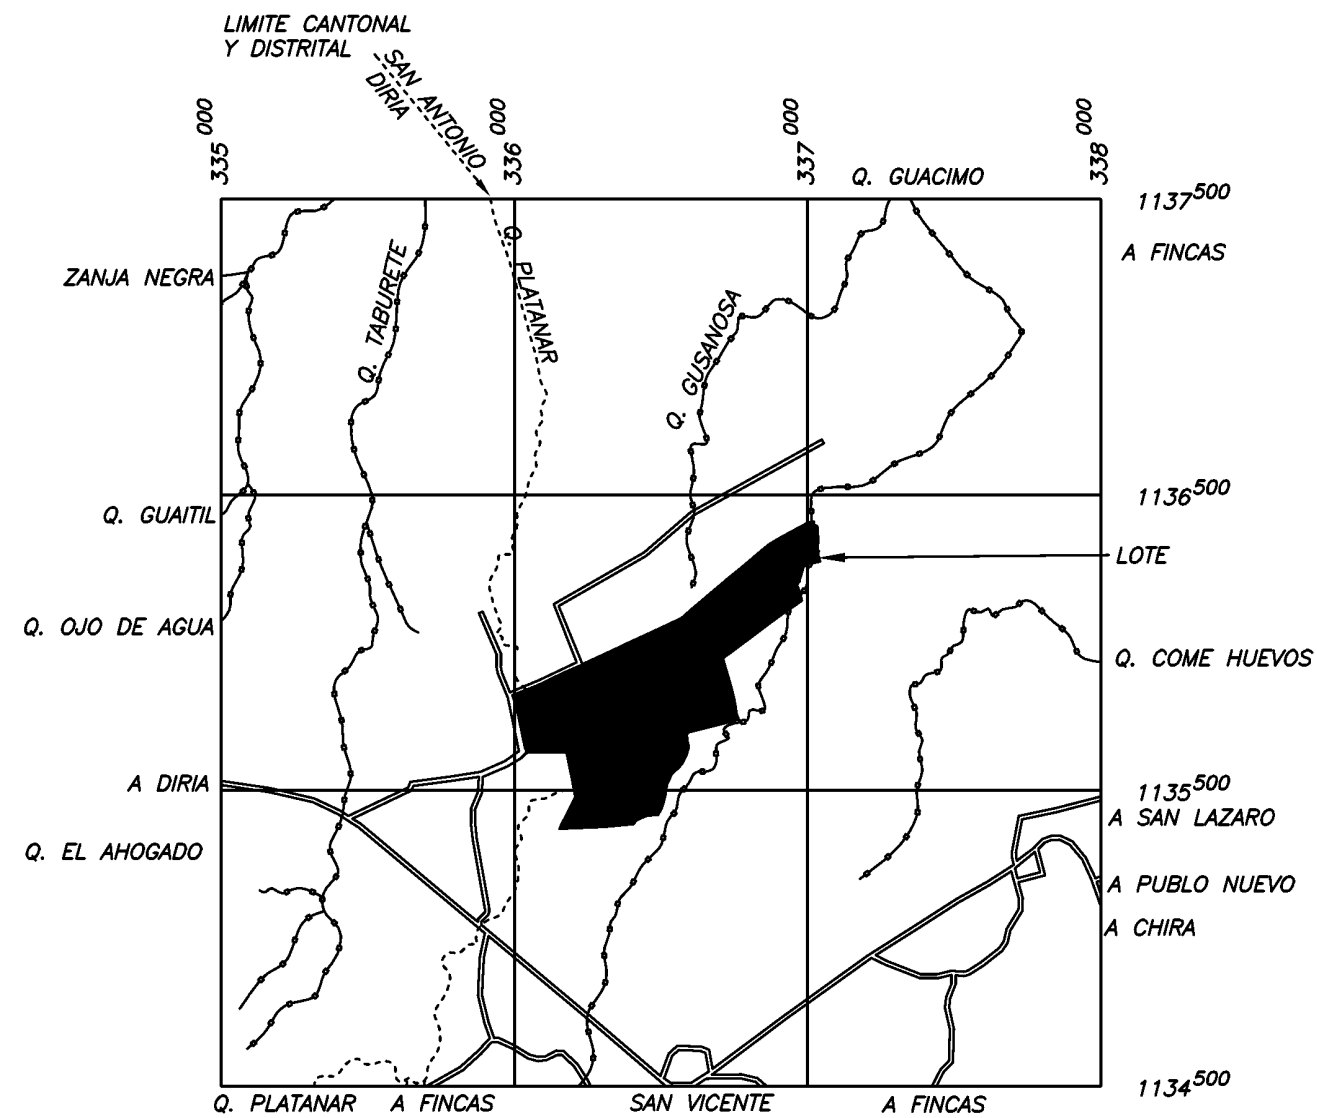


ENTERO N: 000513095330

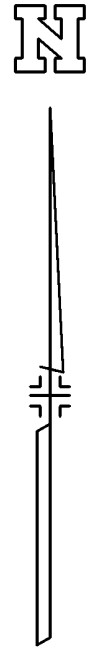

UBICACION GEOGRAFICA
HOJAS TALUQUIN Y DIRIA
ESCALA 1:50.000
AMPLIADA A 1:25.000

DERROTERO COORDENADAS CRTMOS											
PUNTO	ESTE (m)	NORTE (m)	PUNTO	ESTE (m)	NORTE (m)	PUNTO	ESTE (m)	NORTE (m)	PUNTO	ESTE (m)	NORTE (m)
1	336037.48	1135626.60	41	337032.01	1136297.03	81	336556.98	1135576.49			
2	336035.95	1135638.39	42	337038.94	1136271.61	82	336533.17	1135556.16			
3	336034.48	1135645.44	43	337001.91	1136263.68	83	336528.02	1135545.76			
4	336009.89	1135757.42	44	336986.69	1136257.15	84	336515.50	1135517.61			
5	336007.78	1135766.42	45	336982.55	1136253.71	85	336509.89	1135483.17			
6	335999.44	1135796.29	46	336974.86	1136226.00	86	336504.52	1135460.17			
7	335991.51	1135820.11	47	336968.90	1136202.13	87	336502.38	1135463.53			
8	336055.69	1135843.54	48	336968.07	1136203.25	88	336496.48	1135458.38			
9	336094.45	1135859.58	49	336967.73	1136202.34	89	336485.78	1135416.52			
10	336116.64	1135869.73	50	336963.74	1136198.19	90	336450.18	1135412.97			
11	336178.42	1135898.91	51	336959.46	1136192.42	91	336441.54	1135410.85			
12	336235.53	1135924.38	52	336964.92	1136180.34	92	336410.62	1135397.18			
13	336233.51	1135929.03	53	336973.84	1136154.26	93	336401.23	1135384.26			
14	336234.26	1135929.54	54	336976.41	1136139.73	94	336301.24	1135375.72			
15	336331.55	1135973.71	55	336907.89	1136092.47	95	336251.32	1135373.00			
16	336378.50	1135995.79	56	336869.01	1136064.63	96	336148.54	1135369.17			
17	336458.02	1136031.66	57	336788.86	1136005.65	97	336154.47	1135382.18			
18	336560.74	1136078.85	58	336788.32	1136005.45	98	336167.80	1135408.88			
19	336569.54	1136083.67	59	336777.85	1135997.24	99	336198.06	1135467.56			
20	336596.06	1136107.66	60	336727.26	1135959.93	100	336201.67	1135475.82			
21	336668.64	1136188.01	61	336714.18	1135950.92	101	336202.00	1135477.06			
22	336707.27	1136199.70	62	336706.44	1135944.25	102	336201.64	1135480.91			
23	336722.94	1136213.53	63	336708.60	1135938.40	103	336191.02	1135536.20			
24	336765.04	1136248.15	64	336733.46	1135953.18	104	336184.98	1135567.31			
25	336810.28	1136284.54	65	336744.39	1135912.02	105	336173.40	1135625.66			
26	336824.69	1136297.27	66	336745.58	1135906.51	106	336170.52	1135626.31			
27	336864.93	1136330.20	67	336750.24	1135778.43	107	336147.99	1135629.00			
28	336881.12	1136339.99	68	336752.70	1135758.72	108	336124.95	1135629.07			
29	336888.38	1136343.93	69	336761.37	1135737.03	109	336101.77	1135627.56			
30	336906.43	1136353.98	70	336750.76	1135735.34						
31	336993.30	1136400.67	71	336742.43	1135732.64						
32	337003.29	1136404.42	72	336735.92	1135731.27						
33	337010.83	1136406.46	73	33672.38	1135715.90						
34	337018.12	1136406.48	74	336582.95	1135693.48						
35	337019.38	1136396.62	75	336583.73	1135686.43						
36	337029.78	1136389.83	76	336587.07	1135653.42						
37	337030.53	1136385.69	77	336587.86	1135638.76						
38	337032.77	1136343.55	78	336585.50	1135627.68						
39	337029.92	1136309.46	79	336580.99	1135615.65						
40	337035.16	1136307.39	80	336568.38	1135590.31						

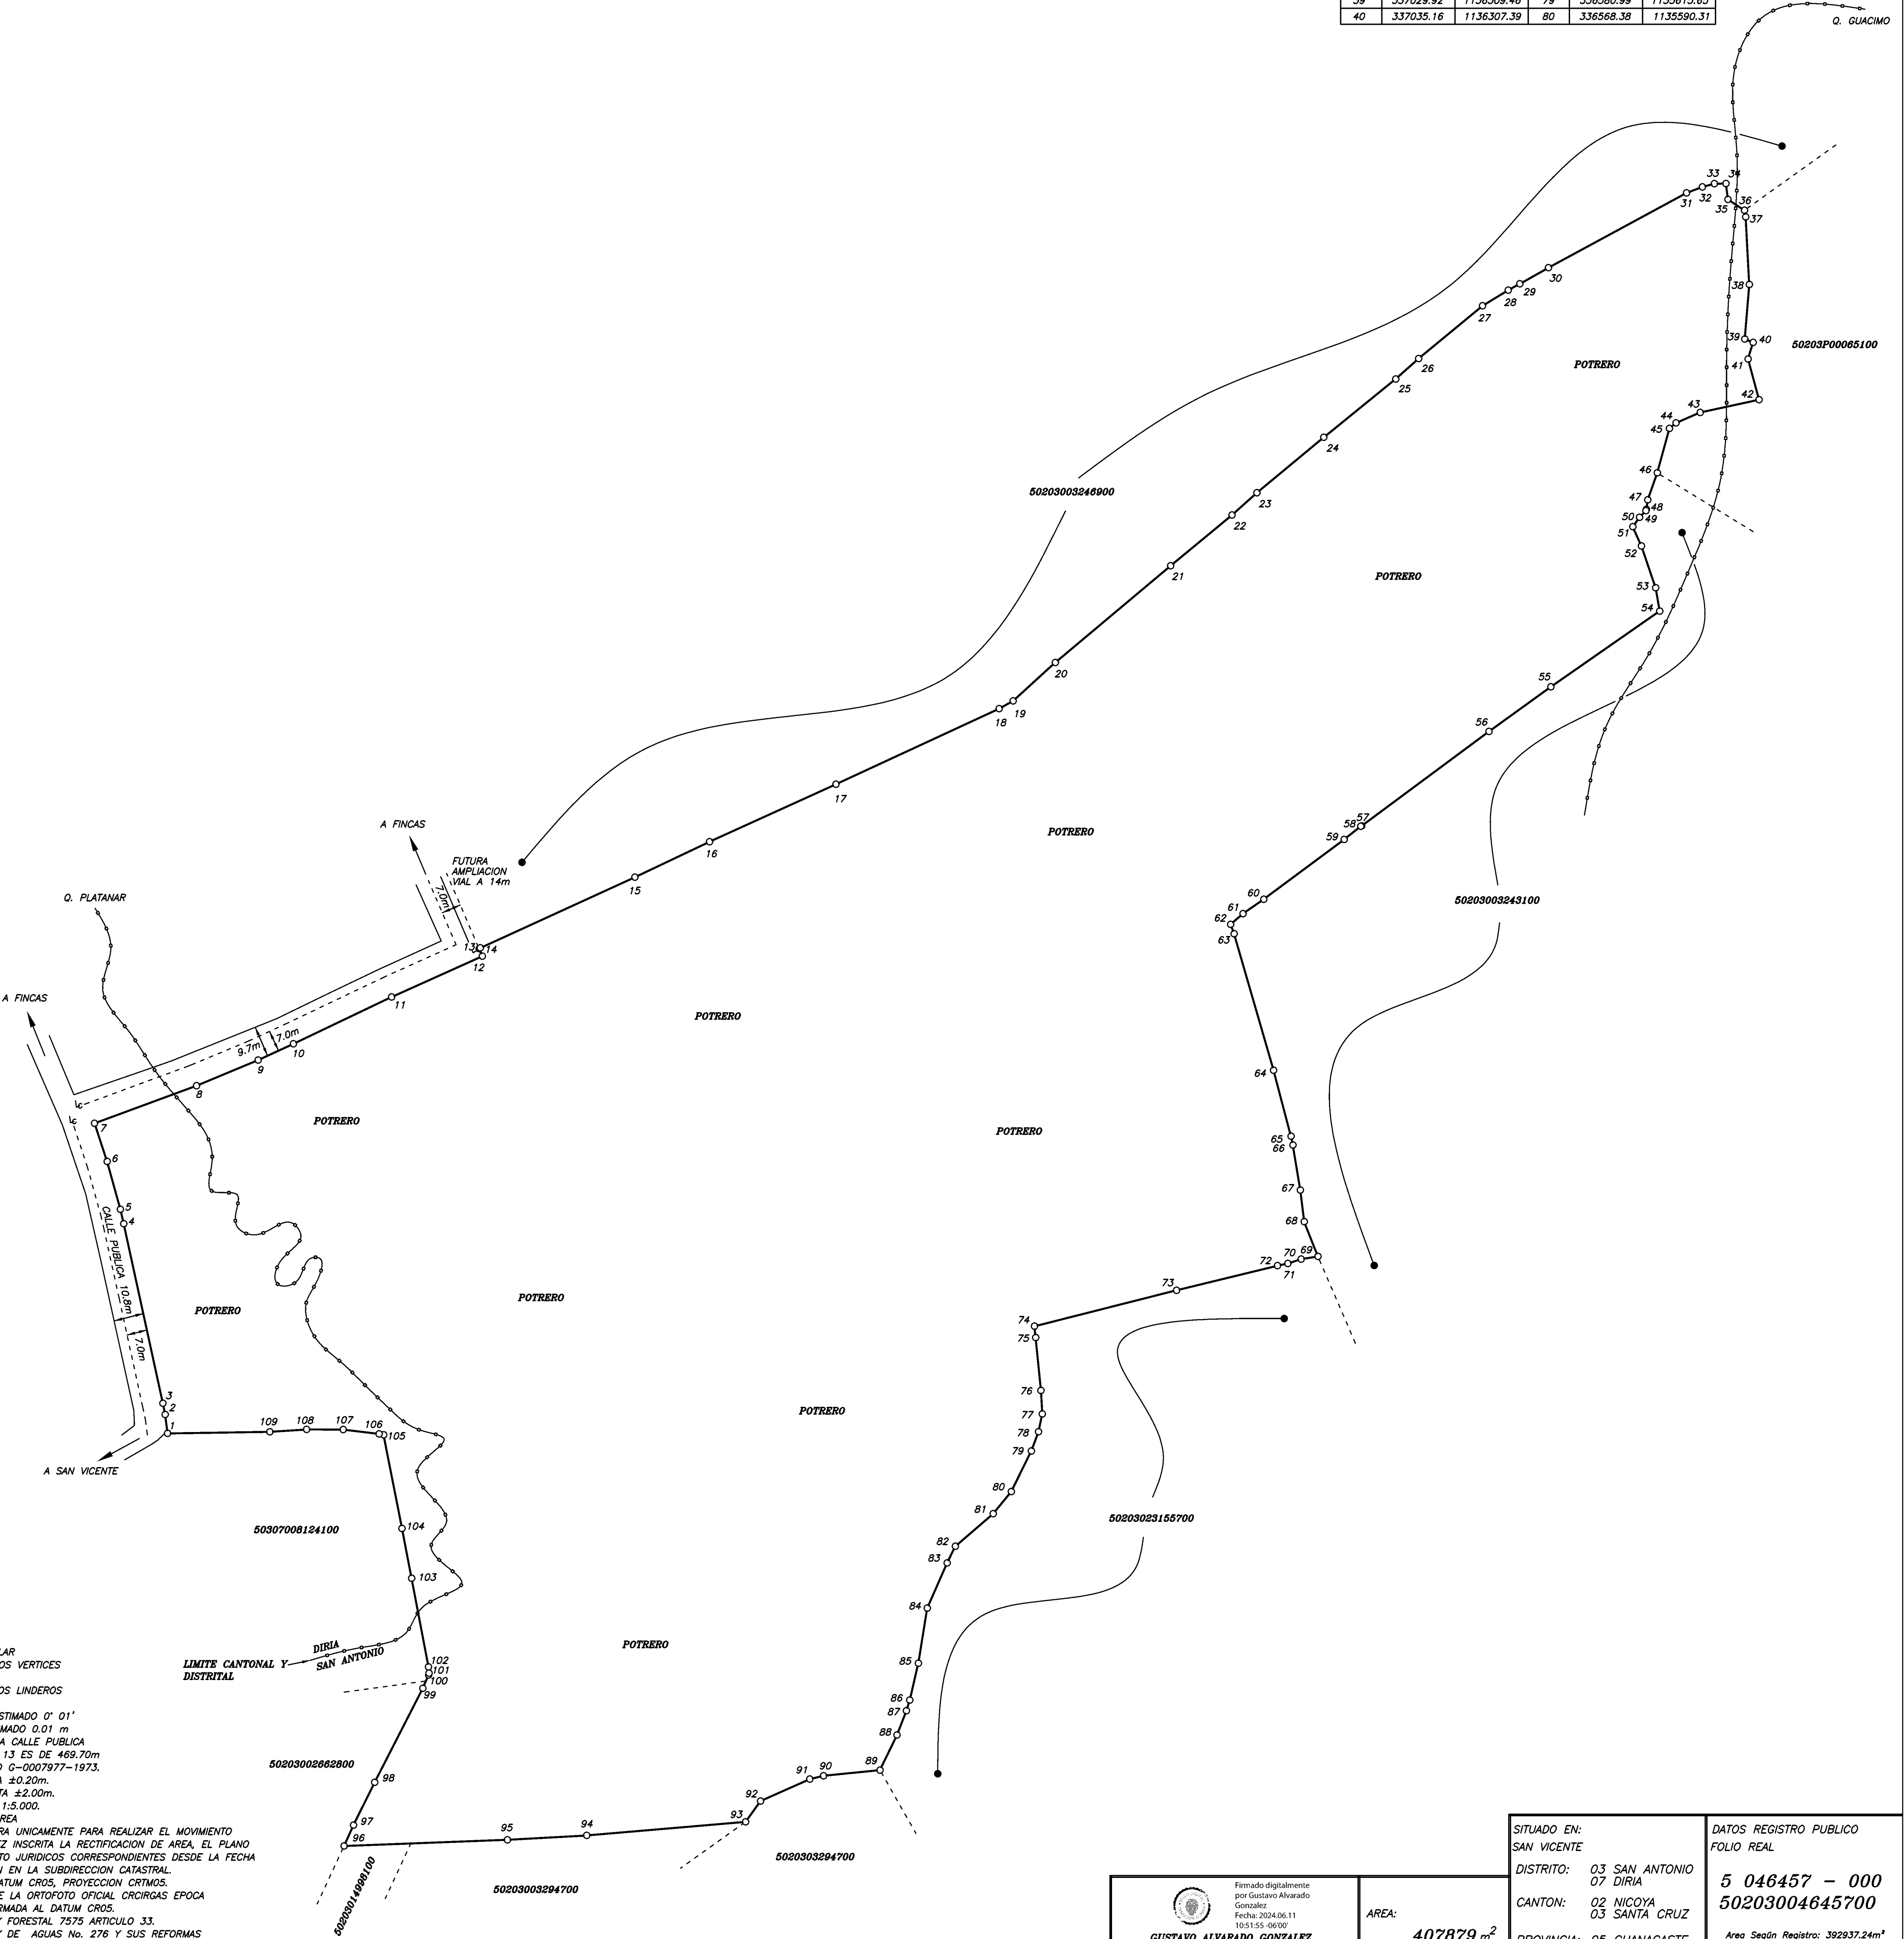

NOTAS:

- LEVANTAMIENTO POLAR
- CON RADIALES A LOS VERTICES
- POLIGONAL ABIERTA
- DOY FE DE QUE LOS LINDEROS SON EXISTENTES
- ERROR ANGULAR ESTIMADO 0' 01"
- ERROR LINEAL ESTIMADO 0.01 m
- DISTANCIA FRENTE A CALLE PUBLICA DEL VERTICE 1 AL 13 ES DE 469.70m
- MODIFICA AL PLANO 0-0007977-1973.
- EXACTITUD RELATIVA ±0.20m.
- EXACTITUD ABSOLUTA ±2.00m.
- ESCALA DEL MAPA 1:5.000.
- PARA RECTIFICAR AREA
- ESTE PLANO SERVIRA UNICAMENTE PARA REALIZAR EL MOVIMIENTO REGISTRAL, UNA VEZ INSCRITA LA RECTIFICACION DE AREA, EL PLANO SURTIRA LOS EFECTOS JURIDICOS CORRESPONDIENTES DESDE LA FECHA DE SU INSCRIPCION EN LA SUBDIRECCION CATASTRAL.
- EPOCA 2005.83, DATUM CRO5, PROYECCION CRTMOS.
- DATOS TOMADOS DE LA ORTOFOTO OFICIAL CROIRGAS EPOCA 2014.59, TRANSFORMADA AL DATUM CRO5.
- AFECTADO POR LEY FORESTAL 7575 ARTICULO 33.
- AFECTADO POR LEY DE AGUAS No. 276 Y SUS REFORMAS
- LINEA DE CENTRO