REGISTRO NACIONAL
REGISTRO INMOBILIARIO
SUBDIRECCIÓN CATASTRAL
INSCRIPCIÓN No.:
1-2306182-2021
Fecha: 09/09/2021 13:41:30
Registrador: MIGUEL MOLINA CRUZ
RECEIDTMF84C991F2EF7A905F38FA1A

Catastro Nacional
2021-65910-C
02/09/2021 11:25:45
Reingreso

cfia
Contrato 970344
Fecha 01/09/2021
Visado CFIA

N° DE ENTERO: 417368089

DESRROTERO				
LINEA	ACIMUT		DISTANCIA	
	°	'	m.	cm.
1 – 2	92	44	8	28
2 – 3	92	28	11	95
3 – 4	92	44	10	77
4 – 5	102	12	11	08
5 – 6	101	26	0	04
6 – 7	177	46	10	10
7 – 8	98	07	2	62
8 – 9	181	23	3	23
9 – 10	191	52	10	05
10 – 11	182	55	14	78
11 – 12	203	13	11	05
12 – 13	181	52	2	65
13 – 14	181	50	10	72
14 – 15	73	48	6	77
15 – 16	73	24	12	73
16 – 17	74	12	24	48
17 – 18	177	08	4	84
18 – 19	177	26	2	74
19 – 20	179	56		8
20 – 21	177	26	17	01
21 – 22	179	37	5	60
22 – 23	176	44	12	83
23 – 24	175	34	3	68
24 – 25	175	52	14	35
25 – 26	176	01	5	93
26 – 27	175	25	22	35
27 – 28	268	14	0	20
28 – 29	174	31	4	62
29 – 30	175	17	8	63
30 – 31	174	56	2	10
31 – 32	175	15	3	40
32 – 33	175	00	11	32
33 – 34	175	21	8	66
34 – 35	186	54		45
35 – 36	248	07	1	50
36 – 37	268	26	7	87
37 – 38	270	08	2	13
38 – 39	268	49	8	19
39 – 40	268	47	5	47
40 – 41	268	49	10	18
41 – 42	268	45	13	32
42 – 43	273	14	11	74
43 – 44	350	57	13	48
44 – 45	350	42	0	78
45 – 46	350	28	13	51
46 – 47	351	05	4	82
47 – 48	351	17	7	82
48 – 49	351	30	17	58
49 – 50	268	57		97
50 – 51	348	09	14	32
51 – 52	348	05	3	52
52 – 53	348	40	11	38
53 – 54	352	30	7	62
54 – 55	353	31	10	23
55 – 56	352	31	13	30
56 – 57	73	44	5	8
57 – 58	72	01	3	00
58 – 59	345	07	9	07
59 – 60	344	11	22	38
60 – 61	342	52	2	73
61 – 62	344	11	18	73
62 – 63	344	14	8	84
63 – 64	344	14	8	70
64 – 65	344	20	12	05
65 – 66	344	07	13	70
66 – 1	346	21	12	84

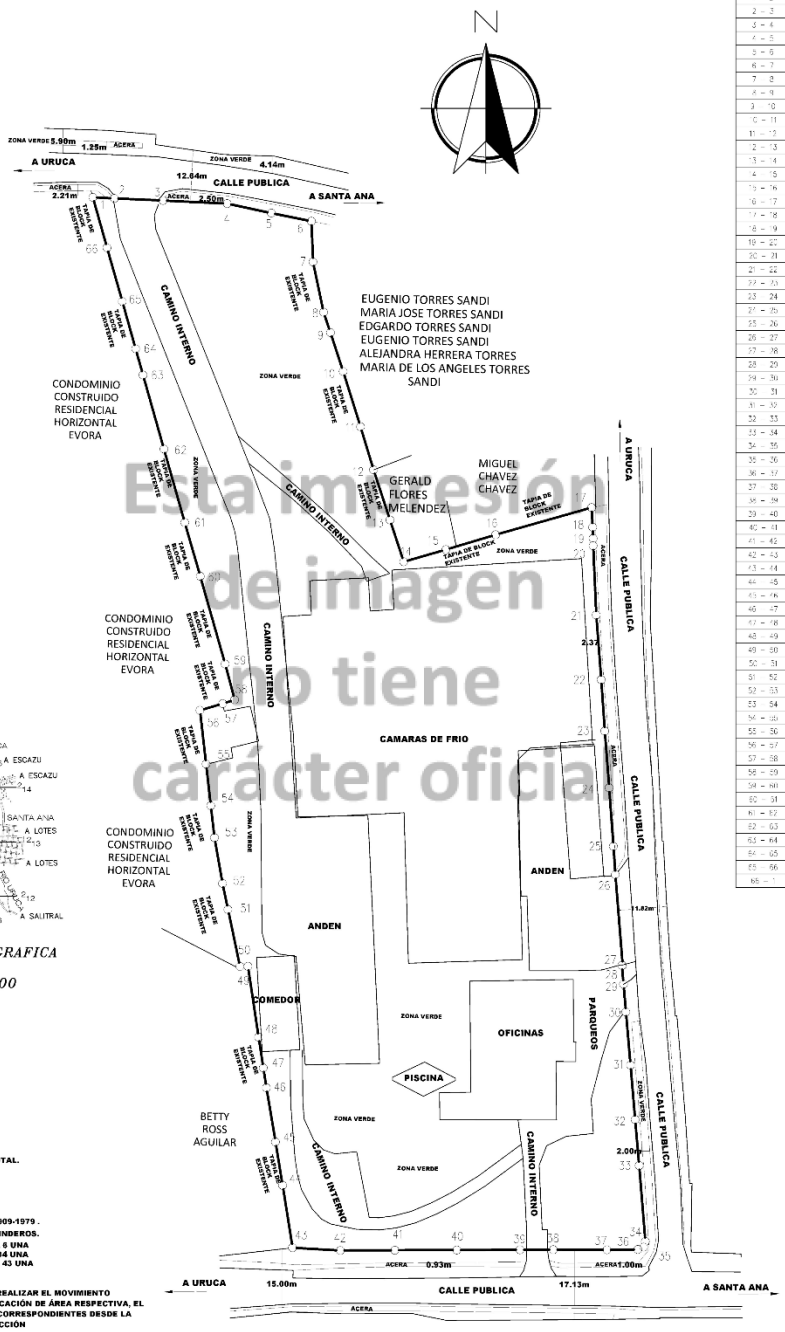

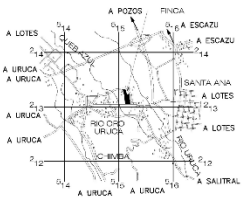

UBICACION GEOGRAFICA
HOJA ABRA
ESCALA: 1: 50000

NOTAS GENERALES:

*LEVANTAMIENTO POLAR CON ESTACION TOTAL.
*POLIGONAL CERRADA.
* ERRORES ANGULAR 00' 01',LINEAL 0.005m

*TODAS LAS MEDIDAS Y DISTANCIAS ESTÁN DADAS EN METROS.
*MODIFICA AL PLANO CATASTRADO SJ-0340909-1979 .
*DOY FE QUE SE ESTABLECIERON NUEVOS LINDEROS. FRENTA A CALLE PUBLICA DEL VERTICE 1 A 6 UNA DISTANCIA DE 54.08m Y DEL VERTICE 17 A 34 UNA DISTANCIA DE 205.23m Y DEL VERTICE 34 A 43 UNA DISTANCIA DE 89.97m EN CALLE NACIONAL

ESTE PLANO SERVIRÁ ÚNICAMENTE PARA REALIZAR EL MOVIMIENTO REGISTRAL. UNA VEZ INSCRITA LA RECTIFICACIÓN DE ÁREA RESPECTIVA, EL PLANO SURTIRÁ LOS EFECTOS JURÍDICOS CORRESPONDIENTES DESDE LA FECHA DE SU INSCRIPCIÓN EN LA SUBDIRECCIÓN CATASTRAL

PARA RECTIFICAR AREA

FOLIO REAL: 1 582467-000

YEINER GOMEZ BENAVIDES (FIRMA)
Firmado digitalmente por YEINER GOMEZ BENAVIDES (FIRMA)
Fecha: 2021.09.01 09:20:58 -06'00'
YEINER GOMEZ BENAVIDES TOPOGRAFO ASOCIADO I.A. 7958

ESCALA: 1:1500
FECHA:JULIO 2021

AREA: 20402m²

PROTOCOLO
TOMO: 1991D
FOLIO: 58

AREA SEGUN REGISTRO 20837.36m²/m²

SITUADO EN:
DISTRITO: 04° URUCA
CANTON: 09° SANTA ANA
PROVINCIA: 01° SAN JOSE

Esta impresión de imagen no tiene carácter oficial