
INSCRIPCIÓN: 4-1467781-2010
Fecha : 14/12/2010 14:36:32
Registrador: JUAN CARLOS ESQUIVEL RODRIGUEZ
ECB7B60C422EDBF54634186C8096C809

Catastro Nacional
1-258076S
10/12/2010 08:56:03
Reimpreso

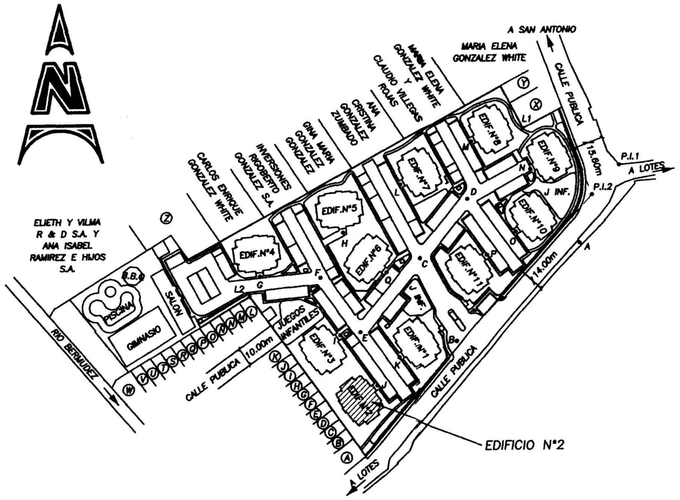


LOCALIZACION DEL EDIFICIO Y AMARRES

ESCALA 1 : 2000

COLINDANTES :
A–PABLO DELGADO RODRIGUEZ Y ELIZABETH FONSECA ORTEGA
B–CECILIA MARIA VILLALOBOS UGALDE
C–XIMENA MARTINEZ ALPIZAR Y SOFIA MARTINEZ ALPIZAR
D–MIGUEL MORALES MORALES Y ELENA MENA ABARCA
E–LUIS ROLANDO PEREZ MORALES Y KAROL FRANCINI PORRAS ARCE
F–JUAN DE DIOS ROMERO PICADO, CARMEN JOHANNA ROMERO FONSECA, MELISSA DEL CARMEN ROMERO FONSECA Y ELIDA ROSA CAMACHO CAMACHO
G–ELIDER ROMERO CAMACHO Y CARMEN NIDIA FONSECA ORTEGA
H–ANA PATRICIA SANCHO CAMPOS
I–SUSANA CAROLINA CHAVES PORRAS Y TATIANA DE LOS ANGELES CHAVES PORRAS
J–GEOVANNI BRENES SOLIS Y MARIA ISABEL PEREZ MORALES
K–MARIA DEL ROSARIO CHAVES RODRIGUEZ
L–SILENY MARCELA CASTILLO PEREZ Y JOSE LUIS DE LOS ANGELES MASIS GAMBOA
M–NORA VIRGINIA BERMUDEZ AGUILAR
N–CARLOS ALBERTO SOTO JARA Y MARIA INES MORA ALFARO
Ñ–MARLENE DE LOS ANGELES AGUERO GUERRERO
O–MANUEL ENRIQUE PEREZ MORALES
P–MANZANARES VANEGAS FRANCISCO Y DAISY AGUILAR ZUMBADO
Q–MARJORIE SEQUIRA CASTILLO
R–JUAN MANUEL MURILLO SEGURA Y DAISY ROMERO VEGA
S–YAMILLETH DIAZ RETANA
T–SOCORRO MENA MORENO
U–MARCO TULIO CORDERO PORRAS Y MARTA ELENA BARRANTES GONZALEZ
V–RICARDO UREÑA CASCANTE Y ALBA MARIA PEREZ SERRANO
W–ASOCIACION DESARROLLO INTEGRAL DE LA RIVERA DE BELEN HEREDIA
X–ANA GABRIELA LUNA AVILA, 3101470495 S.A., MARIA ELENA LUNA AVILA, RODOLFO ENRIQUE GERARDO LUNA AVILA Y JORGE LUIS LUNA AVILA
Y–JORGE LUIS LUNA AVILA
Z–FRANCINE MARIA GONZALEZ ZUMBADO, MINOR ALBERTO GONZALEZ ZUMBADO, MARCO VINICIO GONZALEZ ZUMBADO Y SILVIA ELENA GONZALEZ ZUMBADO

CUADRO DE AMARRES PUNTOS EXTERNOS		
LINEA	AZIMUT	DIST (m)
A -P.I.1	27° 26'	44.91
A-P.I.2	14° 55'	25.43
A - B	232° 16'	81.30
B - C	335° 39'	46.10
C - D	39° 16'	39.41
D - M	04° 20'	29.76
D - N	65° 13'	36.11
D - O	123° 59'	30.29
D - P	160° 48'	30.38
C - L	345° 18'	39.20
C - Q	247° 02'	18.82
C - E	219° 16'	49.20
E - K	122° 46'	24.08
E - J	162° 34'	28.99
E - I	262° 35'	10.60
E - F	323° 52'	34.90
F - G	271° 41'	31.49
F - H	26° 50'	26.20
N - L1	350° 08'	21.44
G - L2	208° 05'	11.79

DESCRIPCION DE PUNTOS
LOS PUNTOS "L1 Y L2" SON VERTICES DE LA PROPIEDAD DE LA FINCA MATRIZ
LOS PUNTOS EXTERNOS SON PINES DE ACERO PINTADOS DE ROJO INCRUSTADOS EN EL PAVIMENTO Y ZONA VERDE.
LOS PUNTOS INTERNOS SON CLAVOS DE ACERO PINTADOS DE ROJO INCRUSTADOS EN EL CONCRETO
EL PUNTO "X" ES UN VERTICE DE LA COLUMNA DEL ASCENSOR
EL PUNTO "Z" ES UN VERTICE DE LA COLUMNA DEL ASCENSOR
LOS PUNTOS "E1 Y E2" SON VERTICES DEL EDIFICIO.

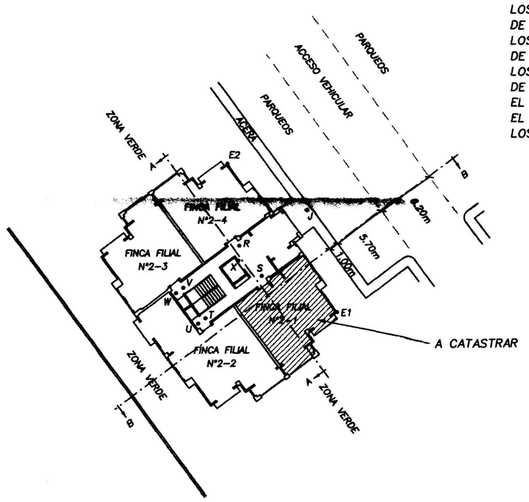


CUADRO DE AMARRES INTERNOS		
LINEA	AZIMUT	DIST(m)
J - E1	163° 52'	10.96
J - E2	301° 01'	9.66
J - X	234° 11'	8.85
J - R	242° 55'	7.95
R - S	143° 52'	3.90
S - T	233° 52'	7.28
T - U	233° 52'	0.95
R - V	233° 52'	7.28
V - W	233° 52'	0.95

PLANTA PRIMER NIVEL (0+000)
EDIFICIO N° 2


ESCALA 1 : 400

LEVANTAMIENTO POLAR
POLIGONAL ABIERTA
ERRORES ESTIMADOS : ANGULAR 0 00' 00"
LINEAL : 0.00m
ESTE PLANO FUE HECHO EN BASE AL LEVANTAMIENTO DE CAMPO Y PLANOS CONSTRUCTIVOS.
TODAS LAS DISTANCIAS ESTAN DADAS EN METROS
MODIFICA AL PLANO CATASTRO
NUMERO : H-1086398-2006
EL USO DE LA FILIAL A CATASTRAR ES DE USO HABITACIONAL.
FRENTE A AREA COMUN = 0.95m
TODAS LAS FILIALES COLINDANTES SON PROPIEDAD DE BANCO IMPROSA S.A.

LAS AREAS COMUNES (ACERAS, ZONA VERDES, JUEGOS INFANTILES, PARQUEOS PARA VISITAS Y ACCESO VEHICULAR) SON PROPIEDAD DE LOS CONDOMINOS DEL CONDOMINIO VERTICAL RESIDENCIAL ECO RESIDENCIAL SAN VICENTE.
LAS AREAS COMUNES CONSTRUIDAS (CASETA DE GUARDA, DEPOSITO DE BASURA, PANEL DE MEDIDORES, PASILLOS, SALON MULTIUSO, B.B.Q., PISCINA, DUCTOS, PORTICOS, ESCALERAS, ASCENSORES, TRANSFORMADORES Y GIMNASIO) SON PROPIEDAD DE LOS CONDOMINOS DEL CONDOMINIO VERTICAL RESIDENCIAL ECO RESIDENCIAL SAN VICENTE

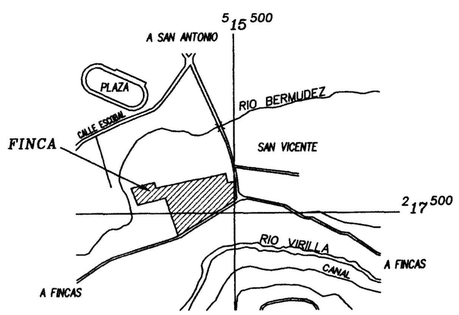


UBICACION GEOGRAFICA
HOJA SAN ANTONIO ESCALA 1 : 10000

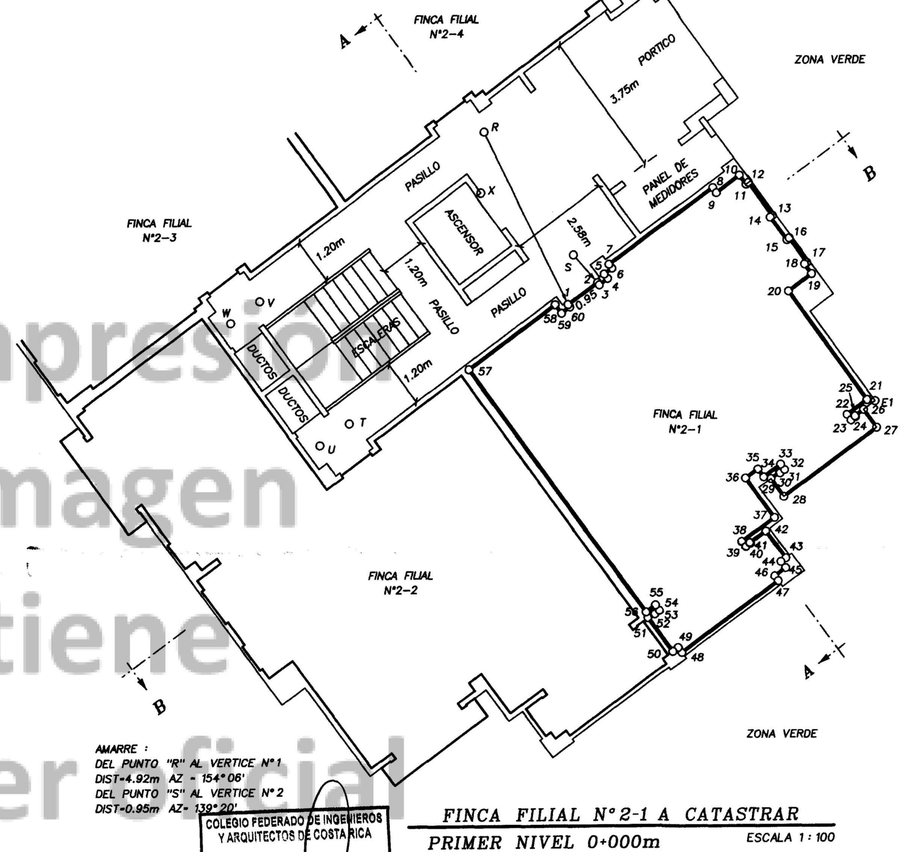


FINCA FILIAL N° 2-1 A CATASTRAR
PRIMER NIVEL 0+000m

ESCALA 1 : 100

COLEGIO FEDERADO DE INGENIEROS Y ARQUITECTOS DE COSTA RICA
09 DIC 2010
ANOTADO

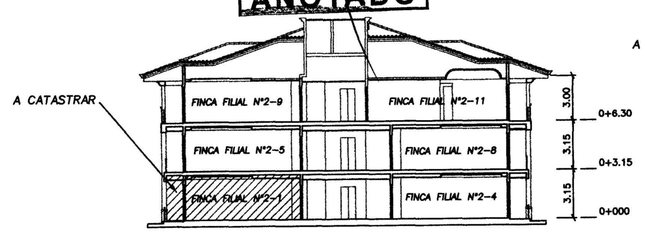

CORTE A - A
ESCALA 1 : 250

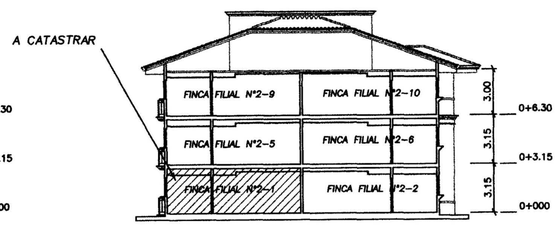

CORTE B - B
ESCALA 1 : 250

CONDOMINIO VERTICAL RESIDENCIAL ECO RESIDENCIAL SAN VICENTE


FINCA FILIAL N° 2-1	AREA 66m²	SITUADO EN SAN VICENTE	DATOS DE REGISTRO PUBLICO FINCA COMPLETA FINCA FILIAL FOLIO REAL N° H4088085F-000 AREA SEGUN REGISTRO: 66.41m²
RANDALL RAMIREZ DUARTE TOPOGRAFO ASOCIADO T.A. 8067	FECHA JUNIO 2010	DISTRITO: 1° SAN ANTONIO	FINCA MATRIZ FOLIO REAL N° H4003051M-000 AREA SEGUN REGISTRO: 27425.33m²
PROTOCOLO TOMO 16638 / FOLIO 16	ESCALA INDICADAS	CANTON : 7° BELEN / PROVINCIA: 4° HEREDIA	

DERROTERO		
LINEA	A C I M U T	DIST.(m)
1 - 2	053° 52'	0.95
2 - 3	143° 52'	0.08
3 - 4	053° 52'	0.28
4 - 5	323° 52'	0.14
5 - 6	053° 52'	0.25
6 - 7	323° 52'	0.12
7 - 8	053° 52'	3.35
8 - 9	143° 52'	0.16
9 - 10	053° 52'	0.75
10 - 11	143° 52'	0.29
11 - 12	053° 52'	0.08
12 - 13	143° 52'	1.05
13 - 14	233° 52'	0.07
14 - 15	143° 52'	0.73
15 - 16	053° 52'	0.08
16 - 17	143° 52'	0.78
17 - 18	233° 52'	0.07
18 - 19	143° 52'	0.30
19 - 20	233° 52'	0.75
20 - 21	143° 52'	3.45
21 - 22	233° 52'	0.65
22 - 23	143° 52'	0.18
23 - 24	053° 52'	0.15
24 - 25	323° 52'	0.03
25 - 26	053° 52'	0.28
26 - 27	143° 52'	0.57
27 - 28	233° 52'	3.00
28 - 29	323° 52'	0.57
29 - 30	053° 52'	0.27
30 - 31	143° 52'	0.03
31 - 32	053° 52'	0.15
32 - 33	323° 52'	0.18
33 - 34	233° 52'	0.55
34 - 35	323° 52'	0.25
35 - 36	233° 52'	0.40
36 - 37	143° 52'	1.27
37 - 38	233° 52'	1.05
38 - 39	143° 52'	0.18
39 - 40	053° 52'	0.15
40 - 41	323° 52'	0.03
41 - 42	053° 52'	0.51
42 - 43	143° 52'	0.87
43 - 44	233° 52'	0.16
44 - 45	143° 52'	0.20
45 - 46	233° 52'	0.35
46 - 47	143° 52'	0.16
47 - 48	233° 52'	3.13
48 - 49	323° 52'	0.16
49 - 50	233° 52'	0.18
50 - 51	323° 52'	1.07
51 - 52	053° 52'	0.20
52 - 53	143° 52'	0.03
53 - 54	053° 52'	0.15
54 - 55	323° 52'	0.18
55 - 56	233° 52'	0.30
56 - 57	323° 52'	7.77
57 - 58	053° 52'	2.80
58 - 59	143° 52'	0.27
59 - 60	053° 52'	0.28
60 - 1	323° 52'	0.08

Esta impresión no tiene carácter oficial de imagen

INSCRIPCION: 4-1467435-2010
Fecha : 14/12/2010 07:09:23
Registrador: LEYLA MARCELA CORNEJO FARINHAS
B9D4A69DEAD555E7CA83258D0ECB1956

Catastro Nacional
1-2580724
10/12/2010 13:35:43
Ralmgraso

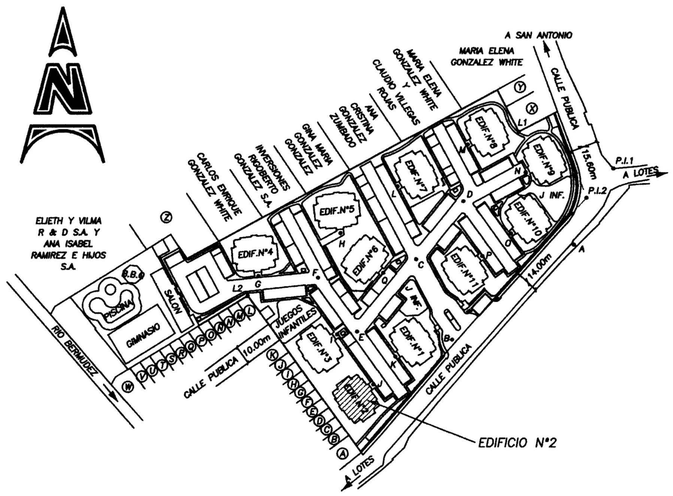


LOCALIZACION DEL EDIFICIO Y AMARRES

ESCALA 1 : 2000

COLINDANTES :
A–PABLO DELGADO RODRIGUEZ Y ELIZABETH FONSECA ORTEGA
B–CECILIA MARIA VILLALOBOS UGALDE
C–XIMENA MARTINEZ ALPIZAR Y SOFIA MARTINEZ ALPIZAR
D–MIGUEL MORALES MORALES Y ELENA MENA ABARCA
E–LUIS ROLANDO PEREZ MORALES Y KAROL FRANCINI PORRAS ARCE
F–JUAN DE DIOS ROMERO PICADO, CARMEN JOHANNA ROMERO FONSECA, MELISSA DEL CARMEN ROMERO FONSECA Y ELIDA ROSA CAMACHO CAMACHO
G–ELIDER ROMERO CAMACHO Y CARMEN NIDIA FONSECA ORTEGA
H–ANA PATRICIA SANCHO CAMPOS
I–SUSANA CAROLINA CHAVES PORRAS Y TATIANA DE LOS ANGELES CHAVES PORRAS
J–GEOVANNI BRENES SOLIS Y MARIA ISABEL PEREZ MORALES
K–MARIA DEL ROSARIO CHAVES RODRIGUEZ
L–SILENY MARCELA CASTILLO PEREZ Y JOSE LUIS DE LOS ANGELES MASIS GAMBOA
M–NORA VIRGINIA BERMUDEZ AGUILAR
N–CARLOS ALBERTO SOTO JARA Y MARIA INES MORA ALFARO
Ñ–MARLENE DE LOS ANGELES AGUERO GUERRERO
O–MANUEL ENRIQUE PEREZ MORALES
P–MANZANARES VANEGAS FRANCISCO Y DAISY AGUILAR ZUMBADO
Q–MARJORIE SEGURA CASTILLO
R–JUAN MANUEL MURILLO SEGURA Y DAISY ROMERO VEGA
S–YAMILETH DIAZ RETANA
T–SOCORRO MENA MORENO
U–MARCO TULIO CORDERO PORRAS Y MARTA ELENA BARRANTES GONZALEZ
V–RICARDO UREÑA CASCANTE Y ALBA MARIA PEREZ SERRANO
W–ASOCIACION DESARROLLO INTEGRAL DE LA RIVERA DE BELEN HEREDIA
X–ANA GABRIELA LUNA AVILA, 3101470495 S.A., MARIA ELENA LUNA AVILA, RODOLFO ENRIQUE GERARDO LUNA AVILA Y JORGE LUIS LUNA AVILA
Y–JORGE LUIS LUNA AVILA
Z–FRANCINE MARIA GONZALEZ ZUMBADO, MINOR ALBERTO GONZALEZ ZUMBADO, MARCO VINICIO GONZALEZ ZUMBADO Y SILVIA ELENA GONZALEZ ZUMBADO

CUADRO DE AMARRES PUNTOS EXTERNOS		
LINEA	AZIMUT	DIST (m)
A -P.I.1	27° 26'	44.91
A-P.I.2	14° 55'	25.43
A - B	232° 16'	81.30
B - C	335° 39'	46.10
C - D	39° 16'	39.41
D - M	04° 20'	29.76
D - N	65° 13'	36.11
D - O	123° 59'	30.29
D - P	160° 48'	30.38
C - L	345° 18'	39.20
C - Q	247° 02'	18.82
C - E	219° 16'	49.20
E - K	122° 46'	24.08
E - J	162° 34'	28.99
E - I	262° 35'	10.60
E - F	323° 52'	34.90
F - G	271° 41'	31.49
F - H	26° 50'	26.20
N - L1	350° 08'	21.44
G - L2	208° 05'	11.79

DESCRIPCION DE PUNTOS
LOS PUNTOS "L1 Y L2" SON VERTICES DE LA PROPIEDAD DE LA FINCA MATRIZ
LOS PUNTOS EXTERNOS SON PINES DE ACERO PINTADOS DE ROJO INCRUSTADOS EN EL PAVIMENTO Y ZONA VERDE.
LOS PUNTOS INTERNOS SON CLAVOS DE ACERO PINTADOS DE ROJO INCRUSTADOS EN EL CONCRETO
EL PUNTO "X" ES UN VERTICE DE LA COLUMNA DEL ASCENSOR
EL PUNTO "Z" ES UN VERTICE DE LA COLUMNA DEL ASCENSOR
LOS PUNTOS "E1 Y E2" SON VERTICES DEL EDIFICIO.

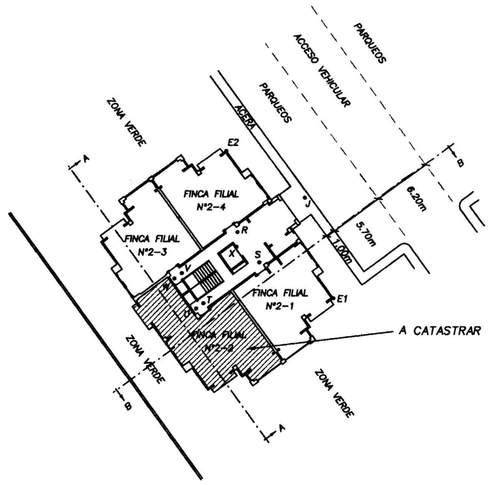


PLANTA PRIMER NIVEL (0+000)
EDIFICIO N° 2

ESCALA 1 : 400

CUADRO DE AMARRES INTERNOS		
LINEA	AZIMUT	DIST(m)
J - E1	163° 52'	10.96
J - E2	301° 01'	9.66
J - X	234° 11'	8.85
J - R	242° 55'	7.95
R - S	143° 52'	3.90
S - T	233° 52'	7.28
T - U	233° 52'	0.95
R - V	233° 52'	7.28
V - W	233° 52'	0.95


LEVANTAMIENTO POLAR
POLIGONAL ABIERTA
ERRORES ESTIMADOS : ANGULAR 0 00' 00"
LINEAL : 0.00m
ESTE PLANO FUE HECHO EN BASE AL LEVANTAMIENTO DE CAMPO Y PLANOS CONSTRUCTIVOS.
TODAS LAS DISTANCIAS ESTAN DADAS EN METROS
MODIFICA AL PLANO CATASTRO
NUMERO : H-1086398-2006
EL USO DE LA FILIAL A CATASTRAR
ES DE USO HABITACIONAL.
FRENTE A AREA COMUN = 0.95m
TODAS LAS FILIALES COLINDANTES SON PROPIEDAD DE BANCO IMPROSA S.A.

LAS AREAS COMUNES (ACERAS, ZONA VERDES, JUEGOS INFANTILES, PARQUEOS PARA VISITAS Y ACCESO VEHICULAR) SON PROPIEDAD DE LOS CONDOMINOS DEL CONDOMINIO VERTICAL RESIDENCIAL ECO RESIDENCIAL SAN VICENTE.
LAS AREAS COMUNES CONSTRUIDAS (CASETA DE GUARDA, DEPOSITO DE BASURA, PANEL DE MEDIDORES, PASILLOS, SALON MULTIUSO, B.B.Q., PISCINA, DUCTOS, PORTICOS, ESCALERAS, ASCENSORES, TRANSFORMADORES Y GIMNASIO) SON PROPIEDAD DE LOS CONDOMINOS DEL CONDOMINIO VERTICAL RESIDENCIAL ECO RESIDENCIAL SAN VICENTE

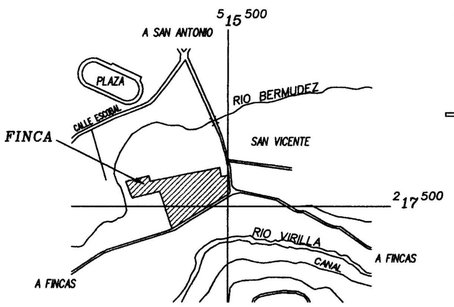

UBICACION GEOGRAFICA
HOJA SAN ANTONIO

ESCALA 1 : 10000

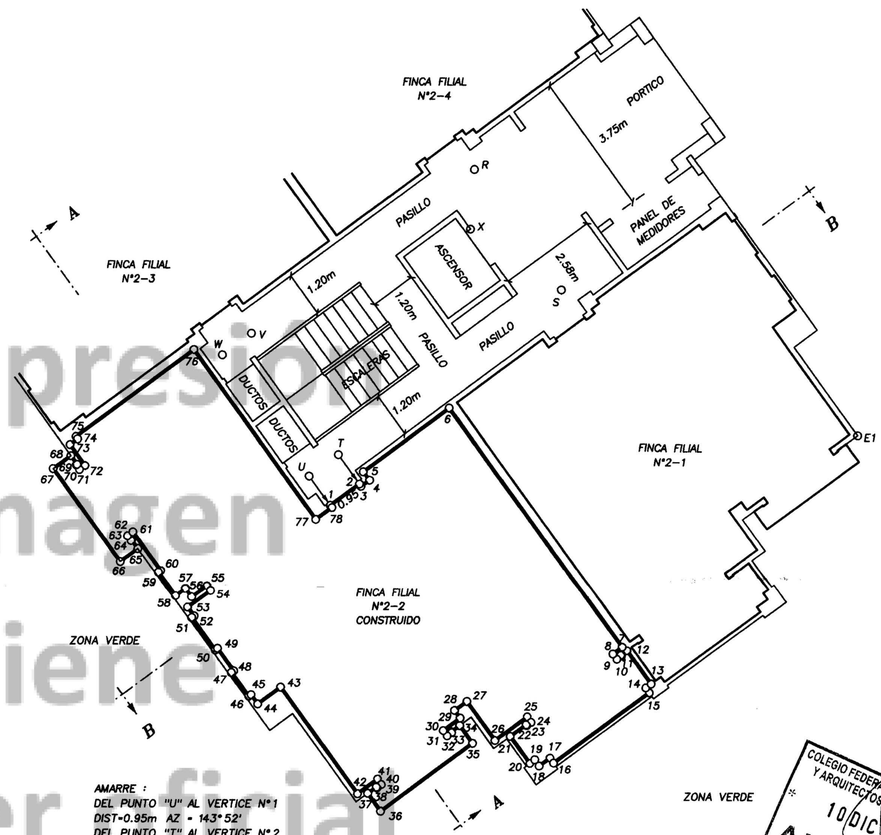


AMARRE :
DEL PUNTO "U" AL VERTICE N°1
DIST=0.95m AZ = 143° 52'
DEL PUNTO "T" AL VERTICE N°2
DIST=0.95m AZ= 143° 52'


FINCA FILIAL N° 2-2 A CATASTRAR
PRIMER NIVEL 0+000m

ESCALA 1 : 100

COLEGIO FEDERADO DE INGENIEROS Y ARQUITECTOS DE COSTA RICA
10 DIC 2010
ANOTADO

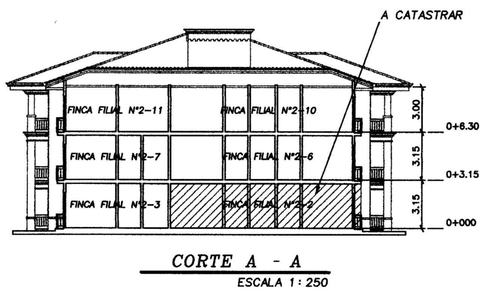

CORTE A - A
ESCALA 1 : 250

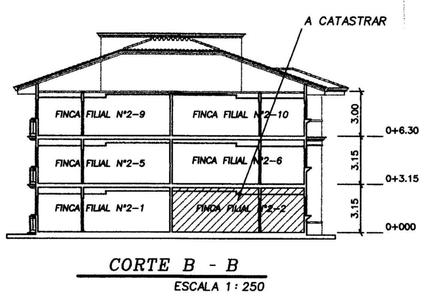

CORTE B - B
ESCALA 1 : 250

CONDOMINIO VERTICAL RESIDENCIAL ECO RESIDENCIAL SAN VICENTE

FINCA FILIAL N° 2-2	AREA 90m²	SITUADO EN SAN VICENTE	DATOS DE REGISTRO PUBLICO FINCA COMPLETA FINCA FILIAL FOLIO REAL N° H4088086F-000 AREA SEGUN REGISTRO: 89.87m² FINCA MATRIZ FOLIO REAL N° H4003051M-000 AREA SEGUN REGISTRO: 27425.33m²
RANDALL RAMIREZ UGALDE TOPOGRAFO ASOCIADO T.A. 8067	FECHA JUNIO 2010	DISTRITO: 1° SAN ANTONIO	
PROTOCOLO TOMO 16638 / FOLIO 16	ESCALA INDICADAS	CANTON : 7° BELEN	
		PROVINCIA: 4° HEREDIA	

DERROTERO

LINEA	A C I M U T	DIST.(m)
1 - 2	053° 52'	0.95
2 - 3	143° 52'	0.07
3 - 4	053° 52'	0.27
4 - 5	323° 52'	0.27
5 - 6	053° 52'	2.80
6 - 7	143° 52'	7.76
7 - 8	233° 52'	0.30
8 - 9	143° 52'	0.18
9 - 10	053° 52'	0.15
10 - 11	323° 52'	0.03
11 - 12	053° 52'	0.20
12 - 13	143° 52'	1.07
13 - 14	233° 52'	0.17
14 - 15	143° 52'	0.16
15 - 16	233° 52'	3.13
16 - 17	323° 52'	0.16
17 - 18	233° 52'	0.35
18 - 19	323° 52'	0.20
19 - 20	233° 52'	0.16
20 - 21	323° 52'	0.87
21 - 22	053° 52'	0.51
22 - 23	143° 52'	0.03
23 - 24	053° 52'	0.15
24 - 25	323° 52'	0.18
25 - 26	233° 52'	1.05
26 - 27	323° 52'	1.26
27 - 28	233° 52'	0.40
28 - 29	143° 52'	0.25
29 - 30	233° 52'	0.55
30 - 31	143° 52'	0.18
31 - 32	053° 52'	0.15
32 - 33	323° 52'	0.03
33 - 34	053° 52'	0.27
34 - 35	143° 52'	0.58
35 - 36	233° 52'	3.00
36 - 37	323° 52'	0.57
37 - 38	053° 52'	0.28
38 - 39	143° 52'	0.03
39 - 40	053° 52'	0.15
40 - 41	323° 52'	0.18
41 - 42	233° 52'	0.65
42 - 43	323° 52'	3.45
43 - 44	233° 52'	0.75
44 - 45	323° 52'	0.30
45 - 46	233° 52'	0.07
46 - 47	323° 52'	0.78
47 - 48	053° 52'	0.08
48 - 49	323° 52'	0.72
49 - 50	233° 52'	0.07
50 - 51	323° 52'	1.05
51 - 52	053° 52'	0.07
52 - 53	323° 52'	0.29
53 - 54	053° 52'	0.75
54 - 55	323° 52'	0.16
55 - 56	233° 52'	0.50
56 - 57	323° 52'	0.27
57 - 58	233° 52'	0.32
58 - 59	323° 52'	0.77
59 - 60	053° 52'	0.07
60 - 61	323° 52'	1.25
61 - 62	233° 52'	0.18
62 - 63	143° 52'	0.15
63 - 64	053° 52'	0.03
64 - 65	143° 52'	0.27
65 - 66	233° 52'	0.57
66 - 67	323° 52'	3.00
67 - 68	053° 52'	0.57
68 - 69	143° 52'	0.28
69 - 70	233° 52'	0.03
70 - 71	143° 52'	0.15
71 - 72	053° 52'	0.18
72 - 73	323° 52'	0.68
73 - 74	053° 52'	0.25
74 - 75	323° 52'	0.07
75 - 76	053° 52'	3.85
76 - 77	143° 52'	5.47
77 - 78	053° 52'	0.52
78 - 1	323° 52'	0.07

Esta impresión de imagen no tiene carácter oficial