

Catastro Nacional  
1-2594325  
24/02/2011 11:41:35  
Reingreso



| LINEA | ACIMUT     | DIST.(m) |
|-------|------------|----------|
| 1 - 2 | 164° 23.0' | 06.07    |
| 2 - 3 | 253° 43.0' | 16.54    |
| 3 - 4 | 343° 08.0' | 06.10    |
| 4 - 1 | 073° 49.0' | 16.67    |

**NOTAS:**

LINDEROS EXISTENTES.  
POLIGONAL ABIERTA.  
LEVANTAMIENTO POLAR.  
ERRORES ESTIMADOS.

ANGULAR : 00° 01'  
LINEAL : 00.01m.

TOTAL FRENTE A CALLE PUBLICA : 06.07m.

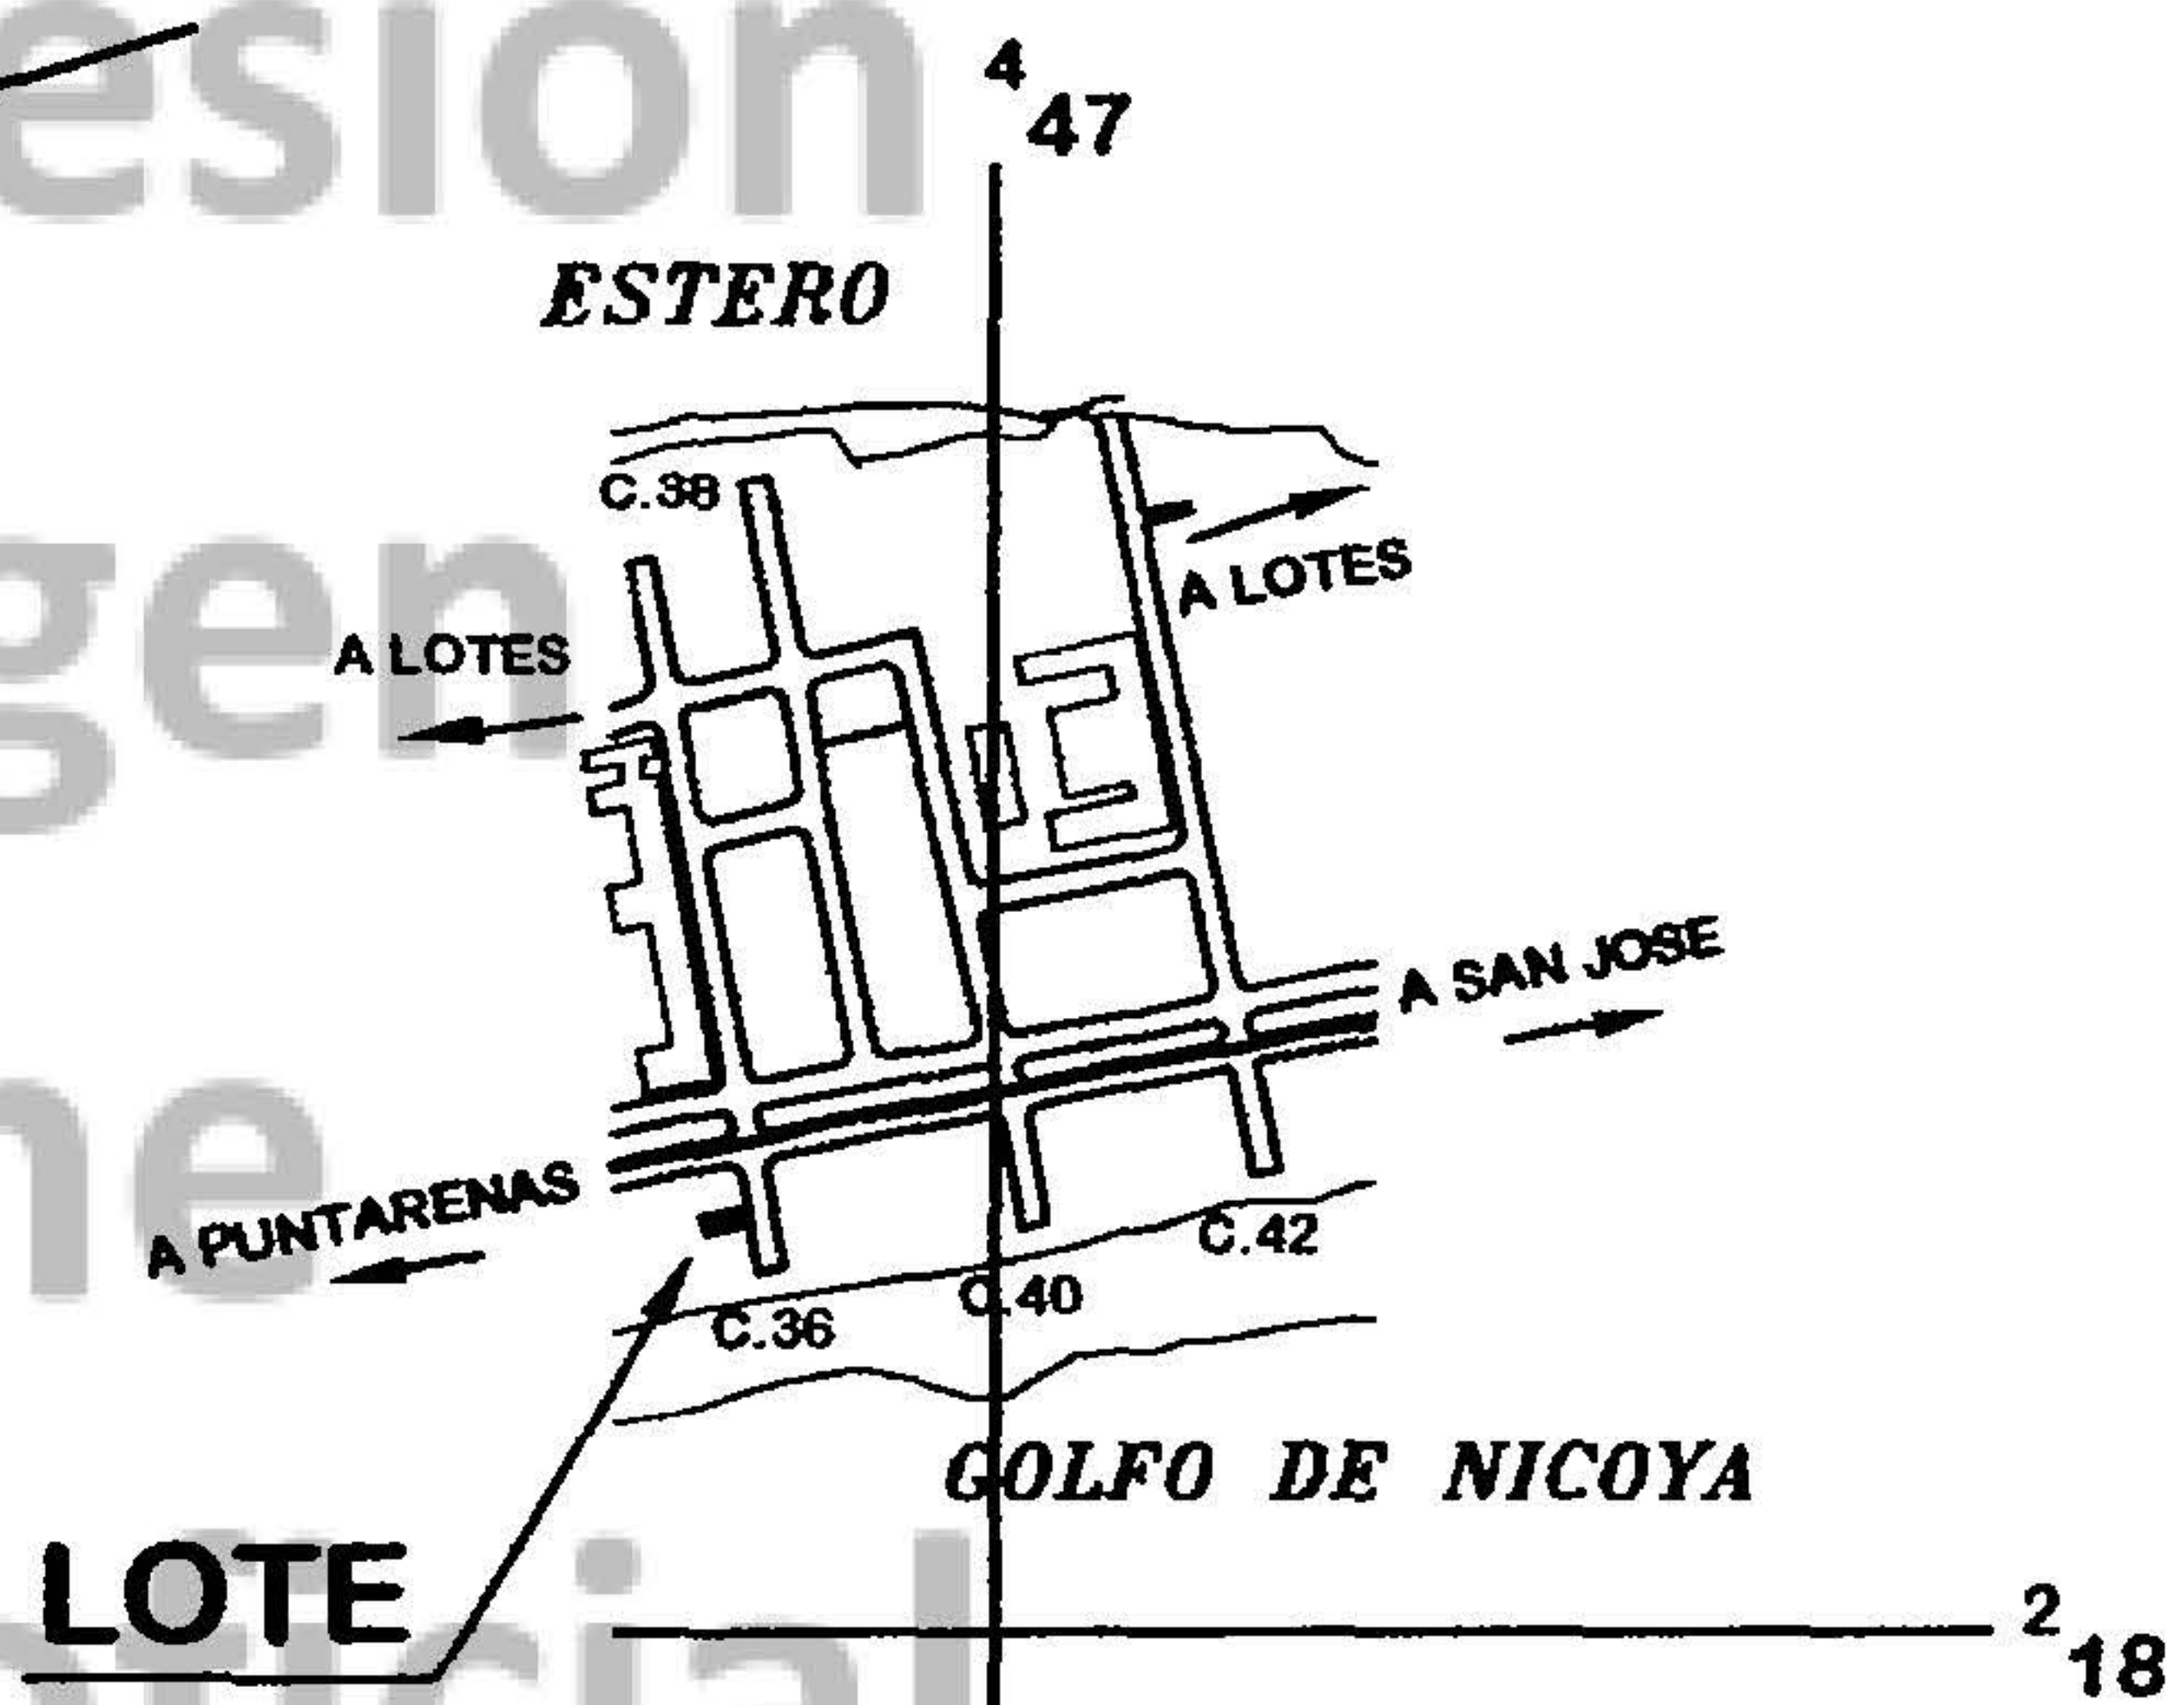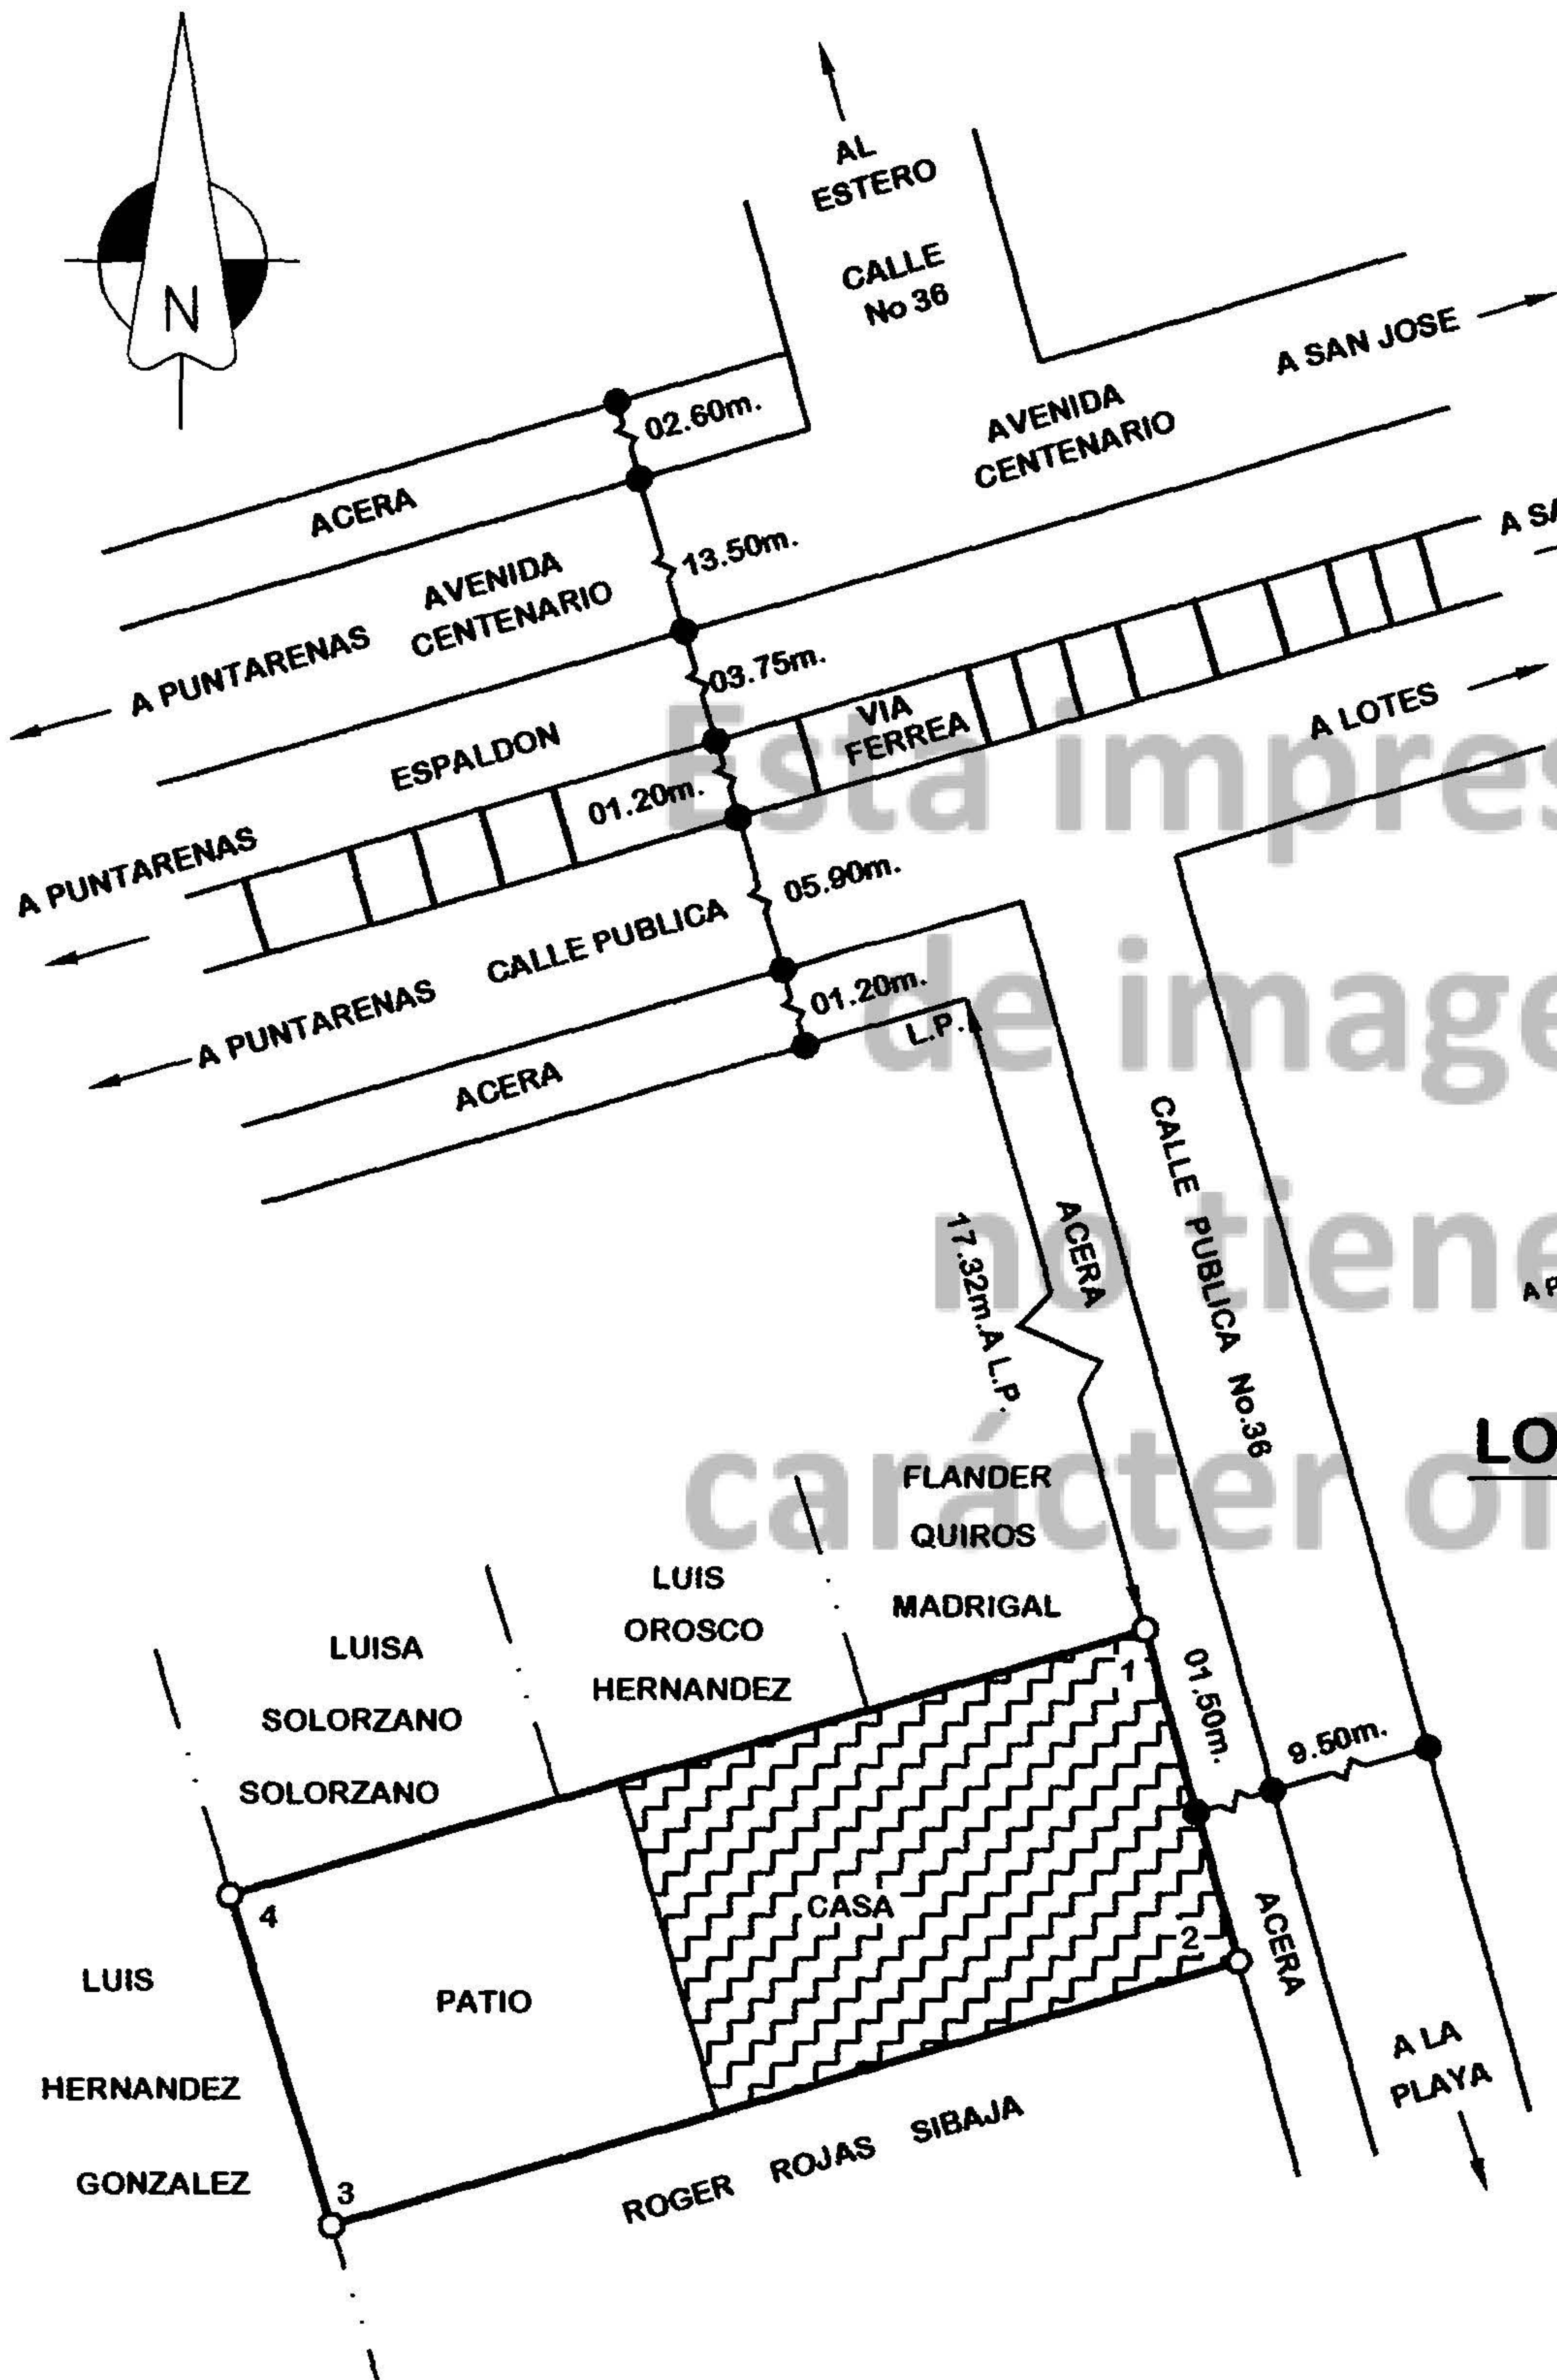

UBICACION GEOGRAFICA  
ESCALA : 1:10000 — HOJA PUNTARENAS OESTE



MODIFICA AL PLANO CATASTRADO No. P-294197-1995

**FOLIO REAL No 6118882-000**

SITUADO EN: EL COCAL

DISTRITO: 01 PUNTARENAS

CANTON : 01 PUNTARENAS

PROVINCIA: 06 PUNTARENAS

**FINCA  
COMPLETA**

VICTOR REYES CHARRIA TOPOGRAFO ASOCIADO TA 6133

AREA: **101 m<sup>2</sup>**

AREA SEGUN  
REGISTRO **101.03 m<sup>2</sup>**

ESCALA:

1: 200

PROTOCOLO TOMO

17041

FOLIO

130

ARCHIVO No.

FECHA:

ENERO / 2011

Catastro Nacional

1-2594324

24/02/2011 11:34:49

Reingreso



| LINEA | ACIMUT     | DIST.(m) |
|-------|------------|----------|
| 1 - 2 | 253° 41.0' | 05.91    |
| 2 - 3 | 164° 08.0' | 17.31    |
| 3 - 4 | 073° 49.0' | 05.83    |
| 4 - 1 | 344° 23.0' | 17.32    |

**NOTAS:**


LINDEROS EXISTENTES.  
POLIGONAL ABIERTA.  
LEVANTAMIENTO POLAR.  
ERRORES ESTIMADOS.

ANGULAR : 00°.01'  
LINEAL : 00.01m.

TOTAL FRENTE A CALLE PUBLICA : 05.91m.

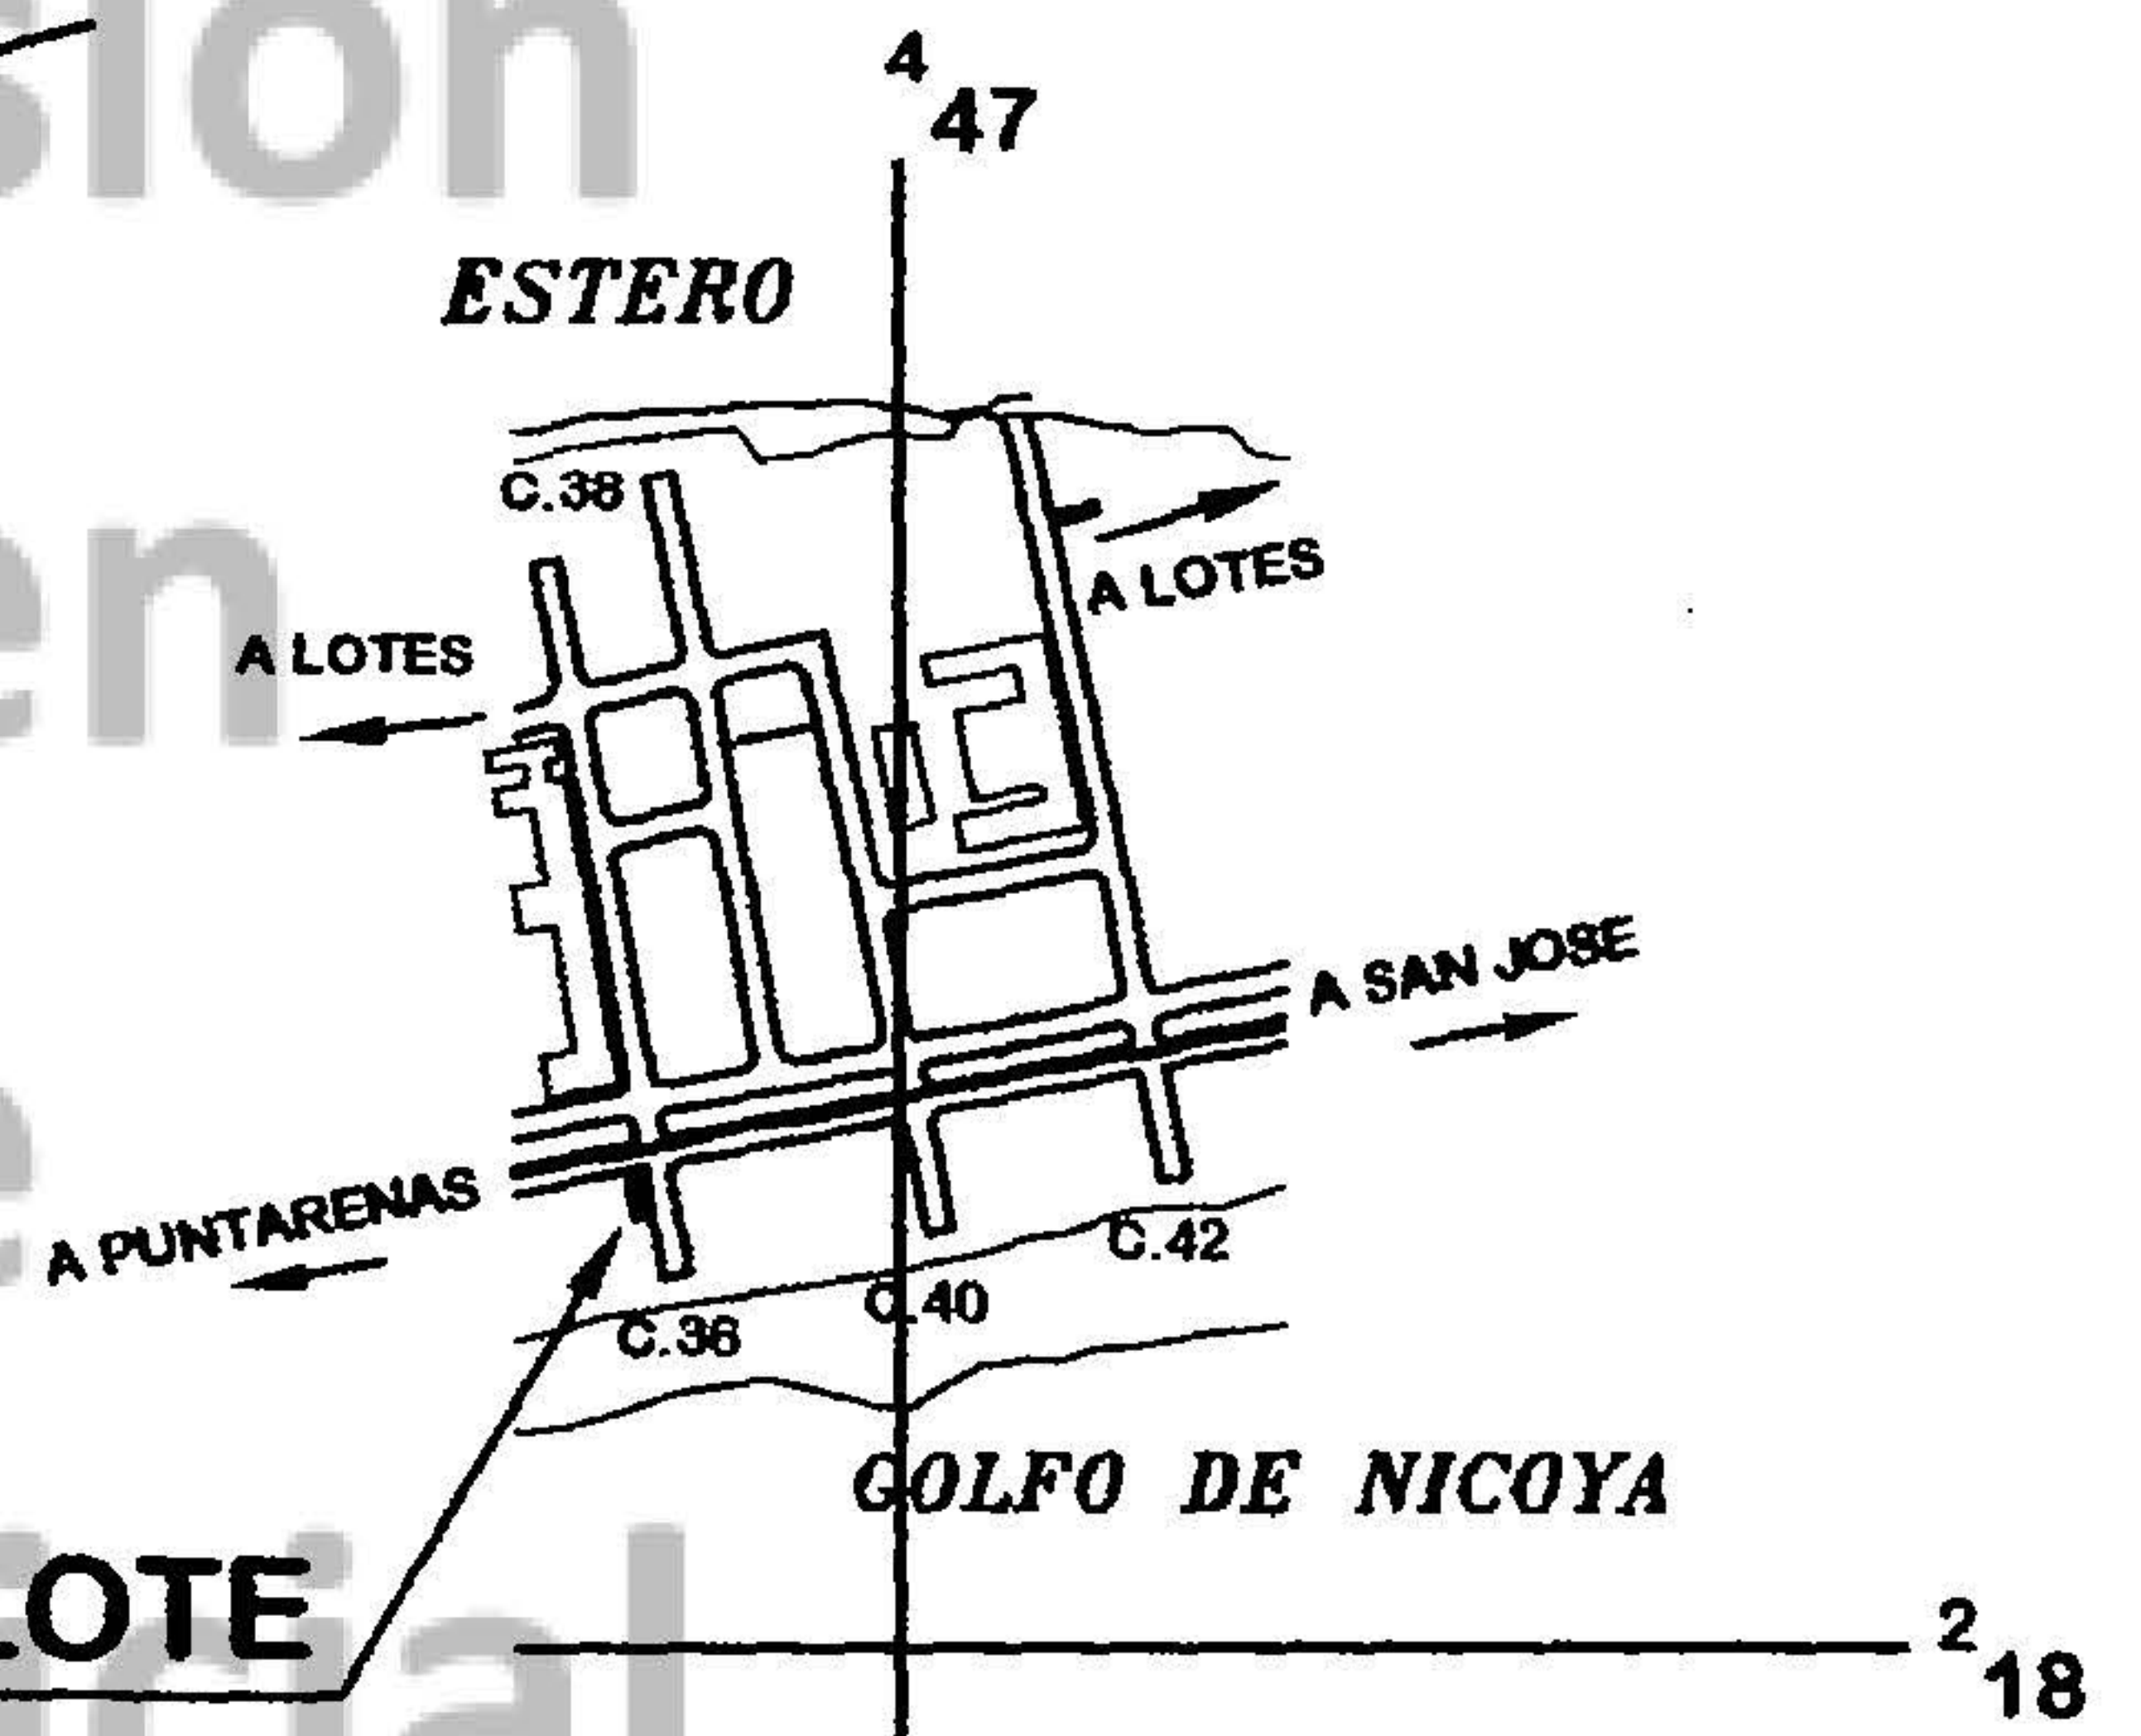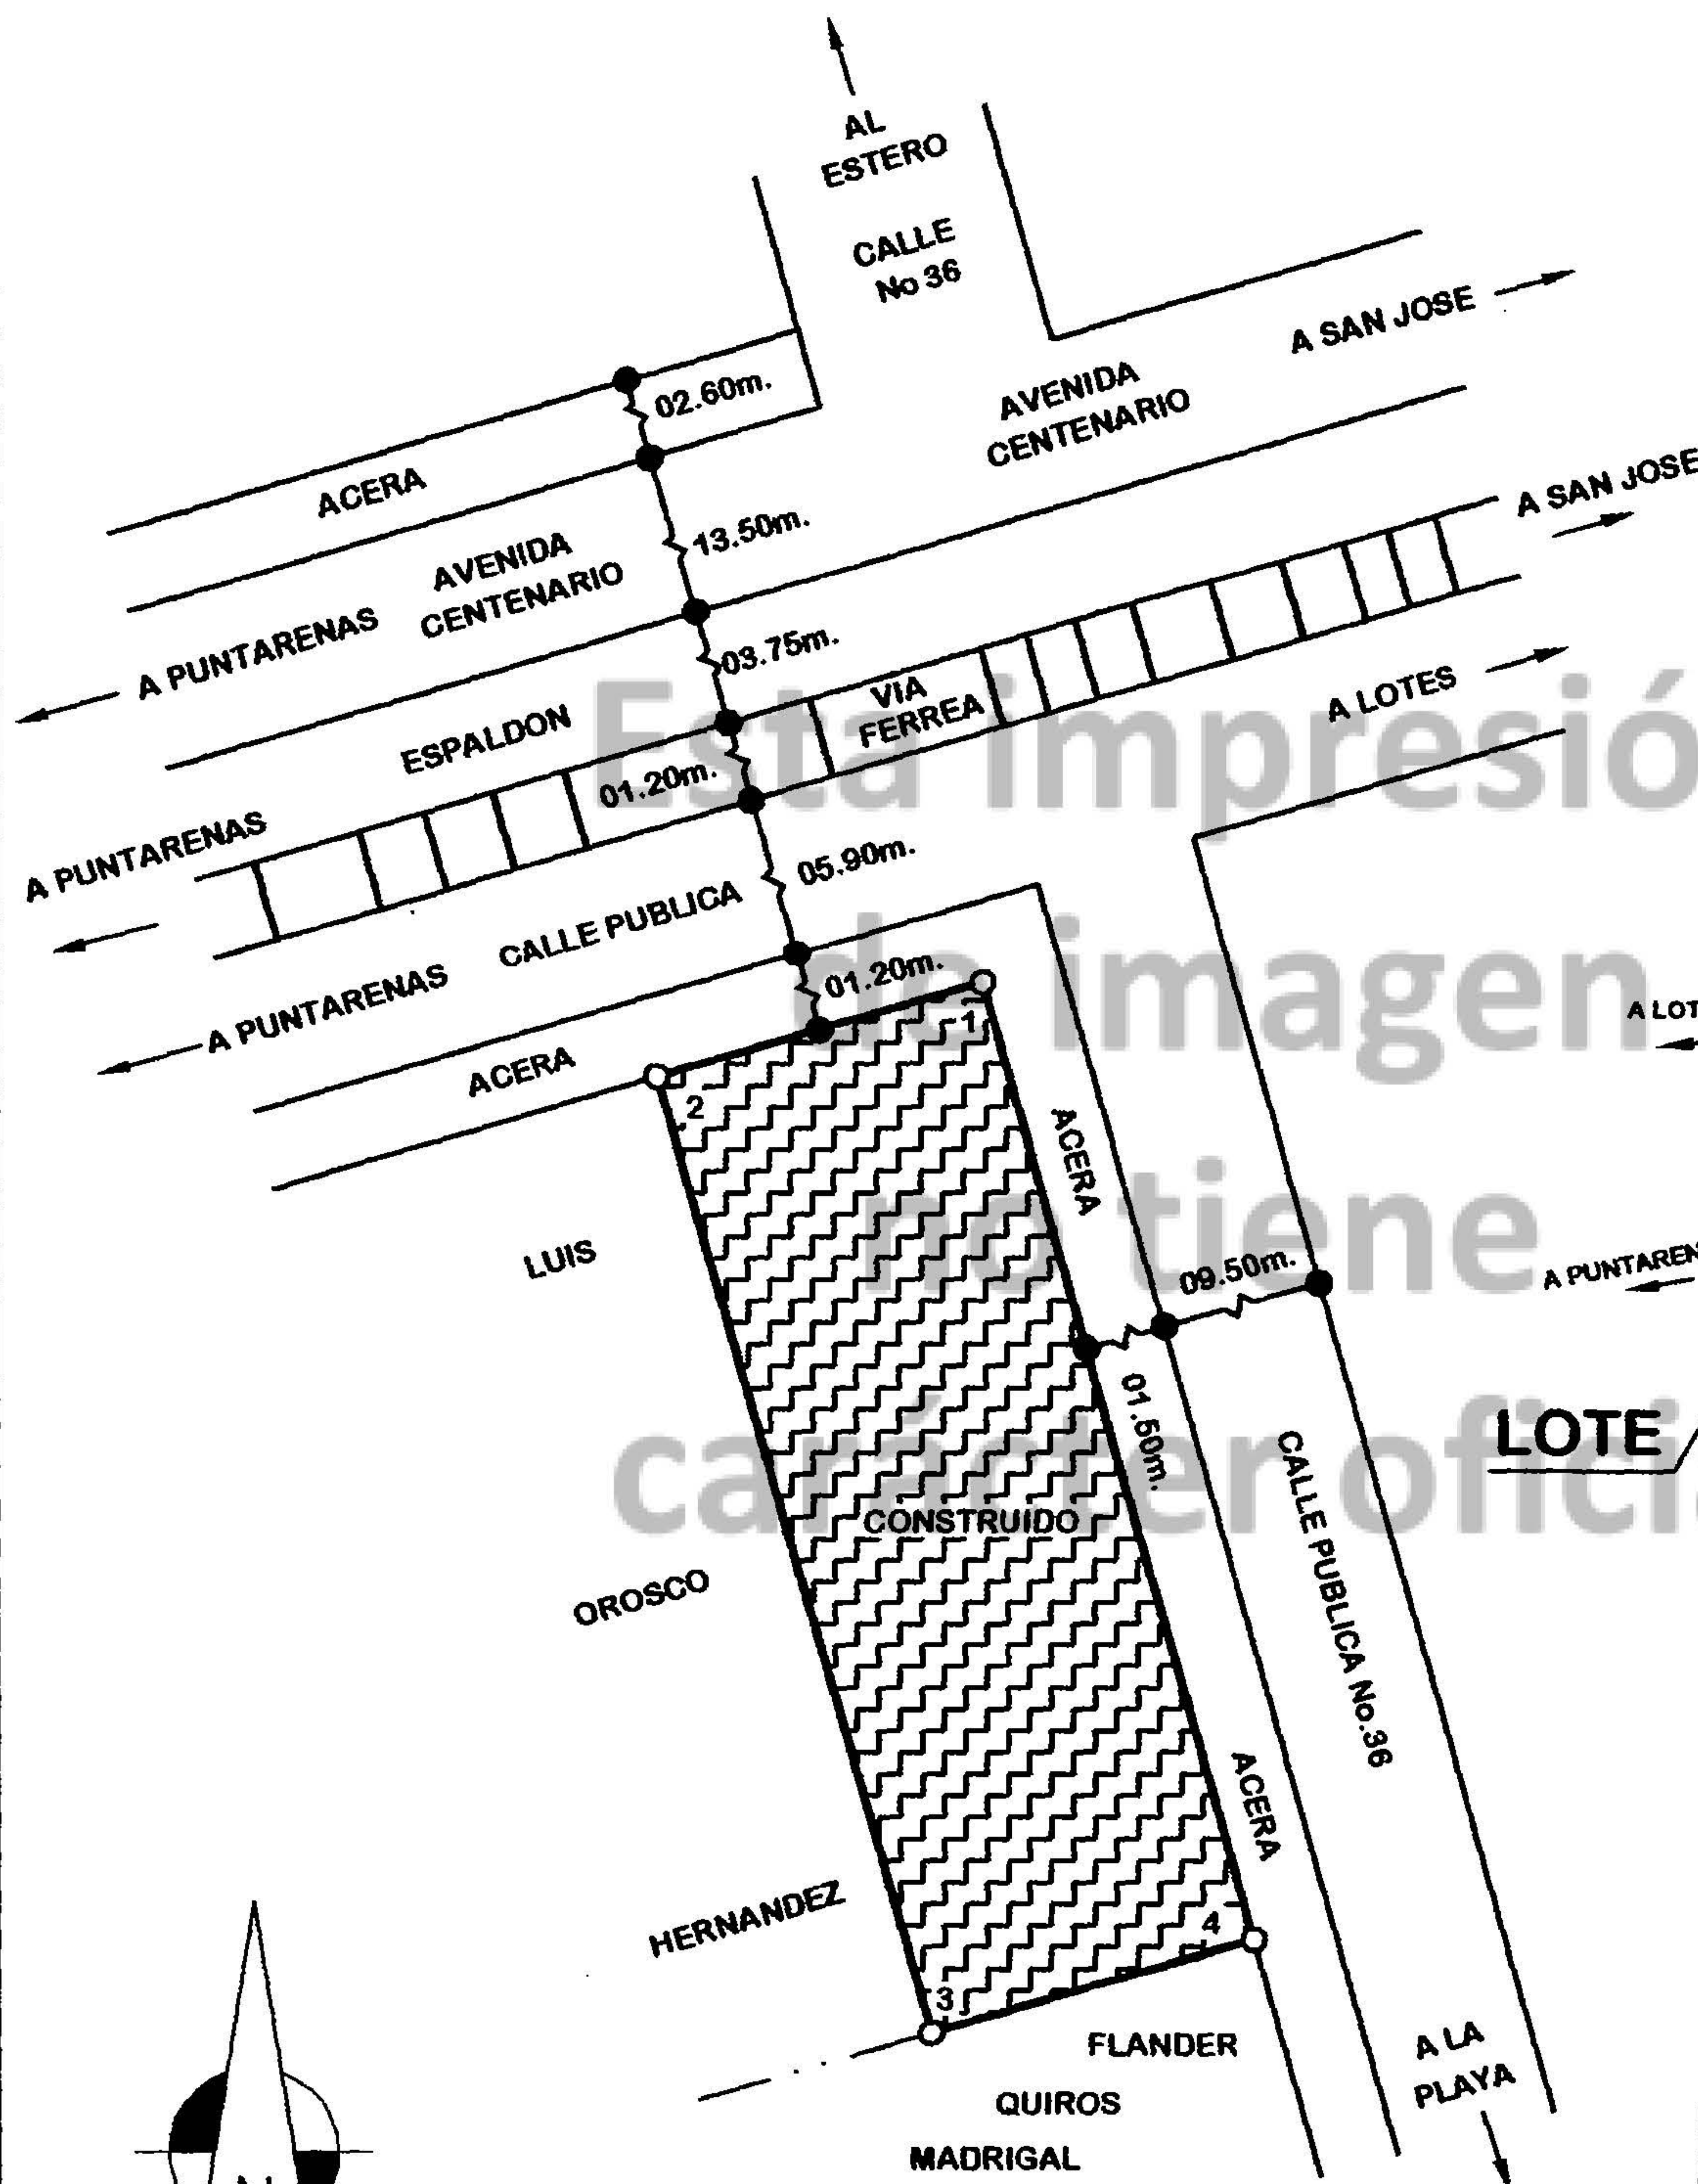

UBICACION GEOGRAFICA  
ESCALA : 1:10000 — HOJA PUNTARENAS OESTE

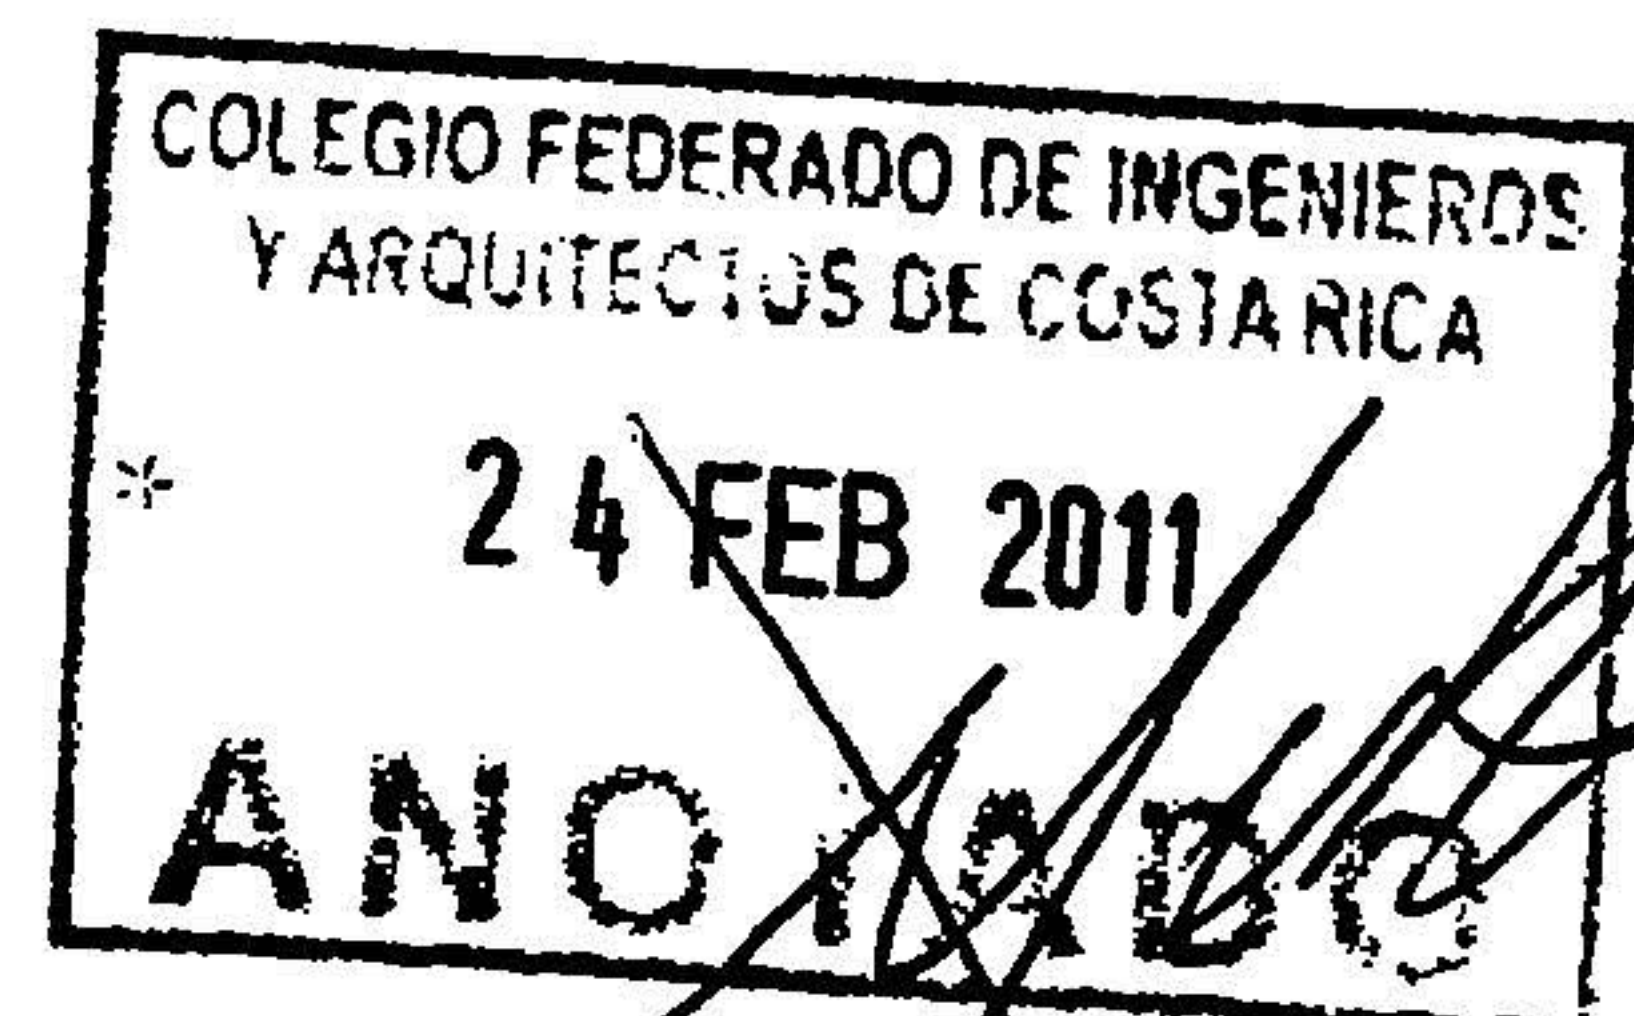

MODIFICA AL PLANO CATASTRAL No. P-294193-1995

FOLIO REAL No 6121594-000

VICTOR REYES CHAVARRIA TOPOGRAFO ASOCIADO TA 6133

PROTOCOLO TOMO  
17041

FOLIO  
128

AREA: 102 m<sup>2</sup>  
AREA SEGUN  
REGISTRO 101.67 m<sup>2</sup>

ESCALA.  
1: 200

SITUADO EN: EL COCAL

DISTRITO: 01 PUNTARENAS

CANTON : 01 PUNTARENAS

PROVINCIA: 06 PUNTARENAS

ARCHIVO No.

FECHA:  
ENERO / 2011

FINCA  
COMPLETA